
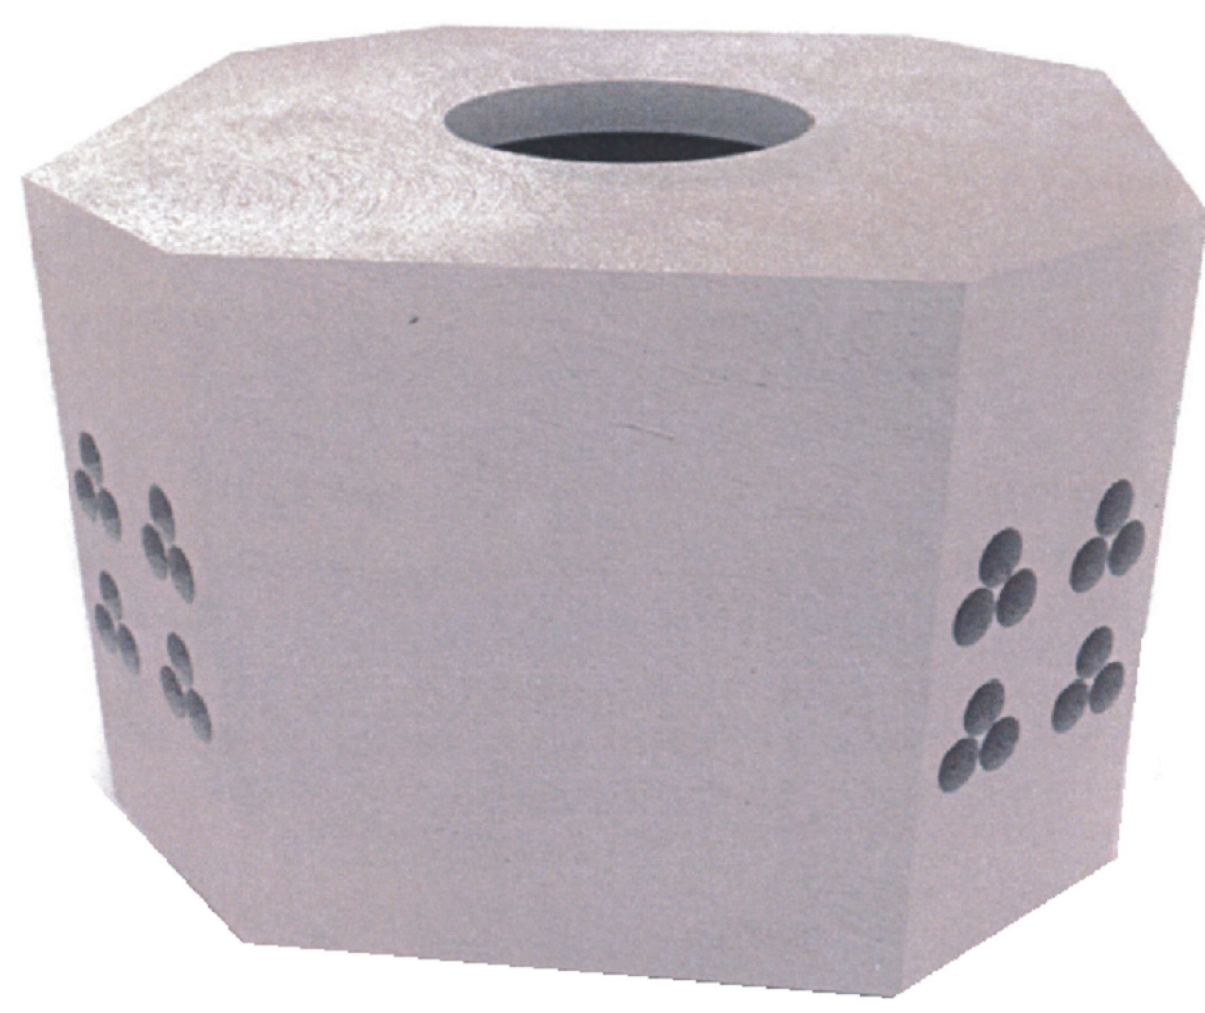
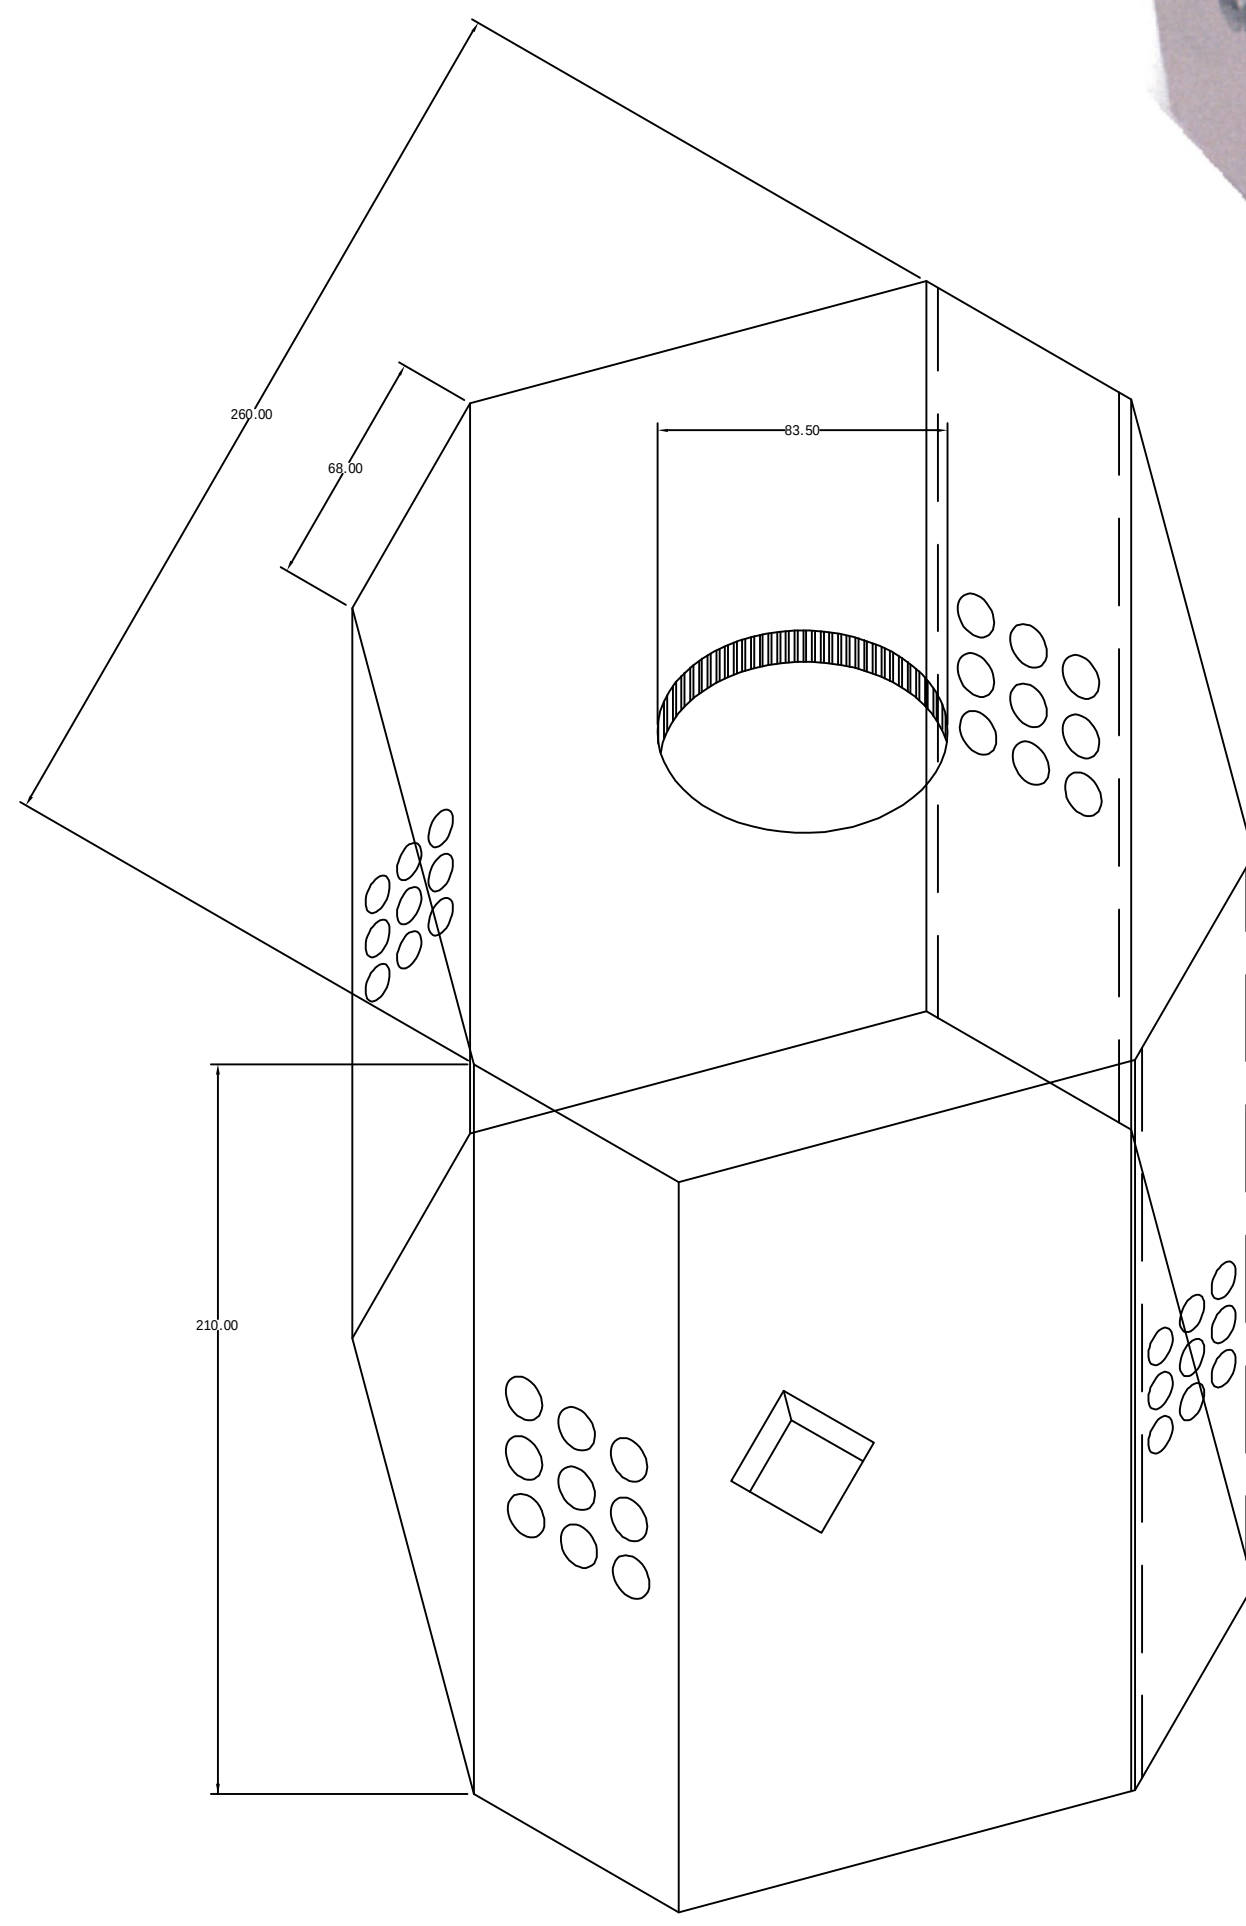
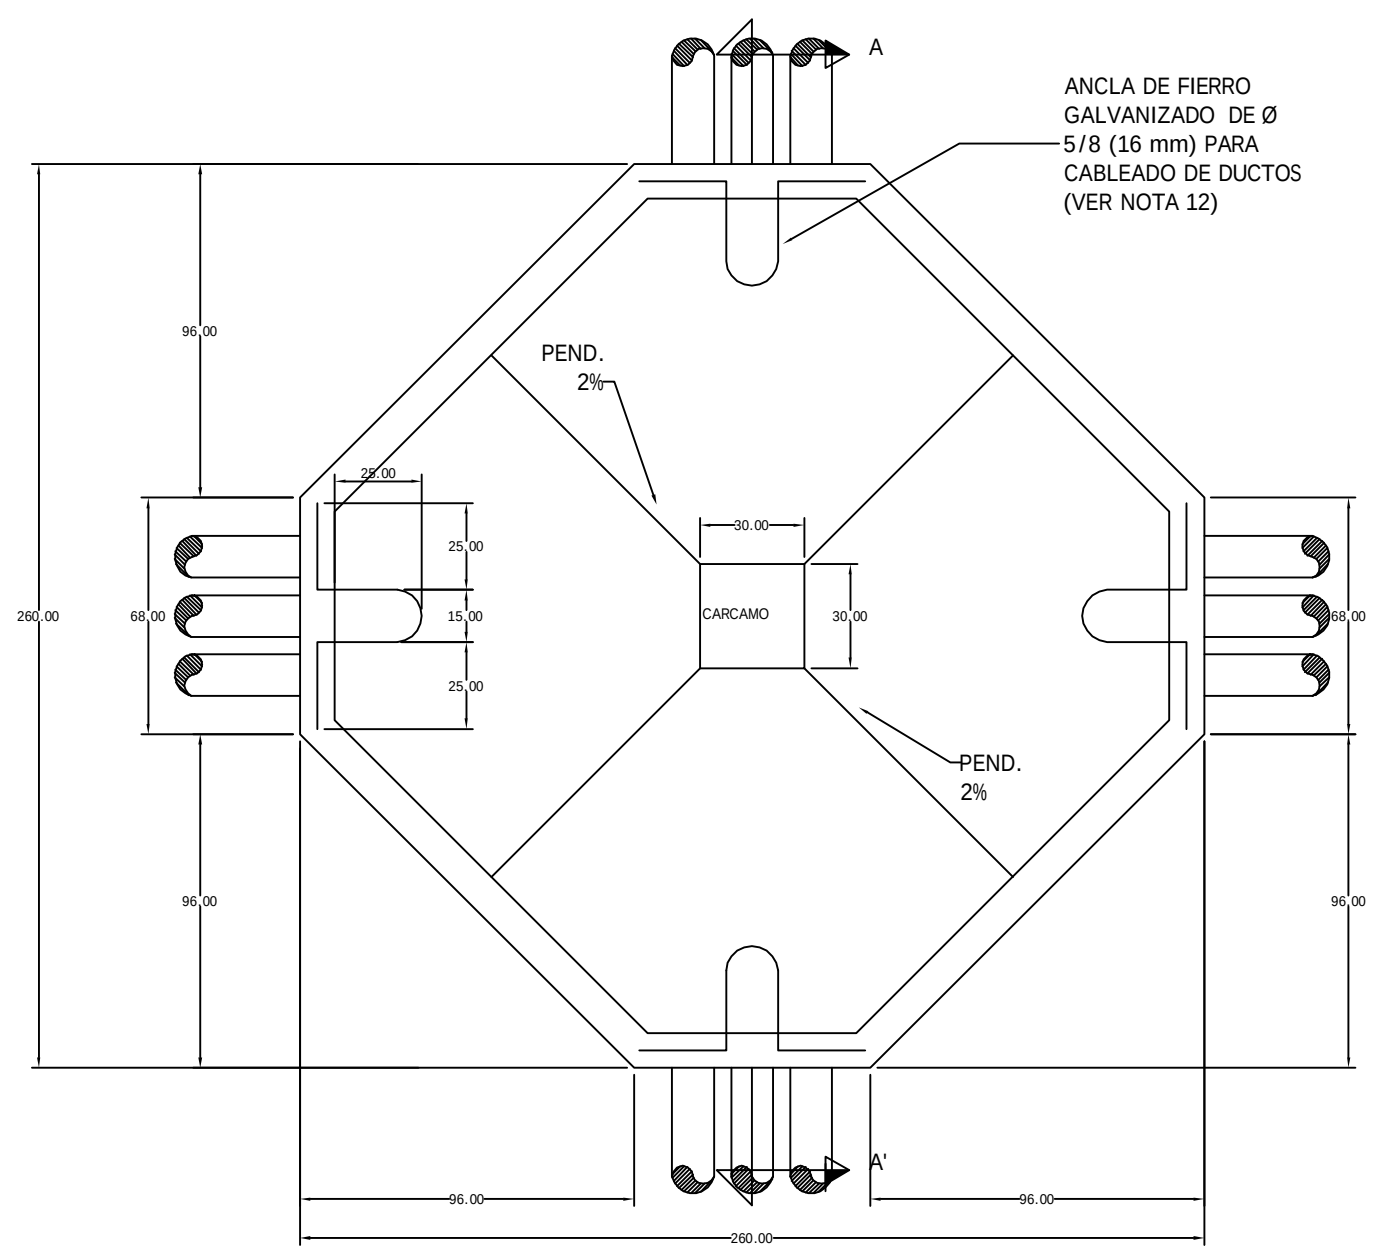


Pozo Media Tensión

260x260x210 Banqueta

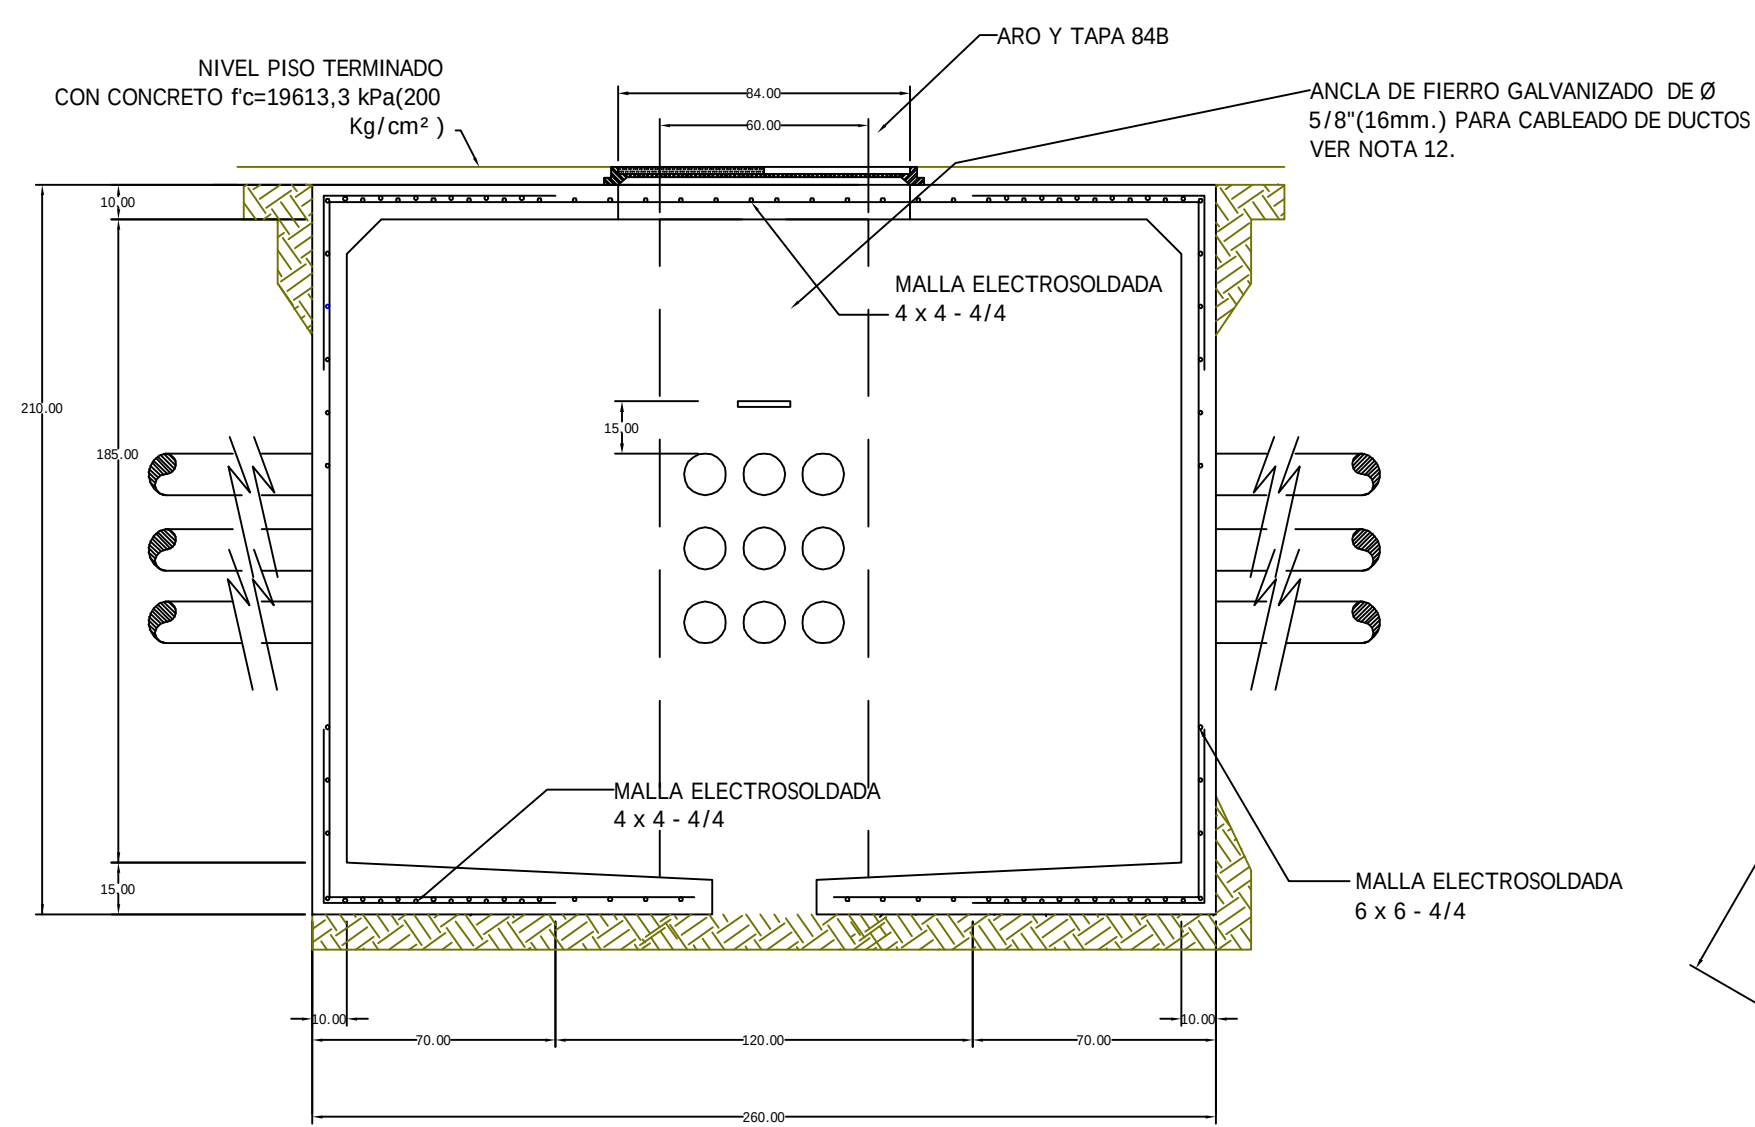

CFE — TN — PVMTBX
EN BANQUETA
POZO DE VISITA PARA MEDIA TENSIÓN EN BANQUETA TIPO X
  Distribución-Construcción de Sistemas subterráneos