

SOLIDO

Vista superior

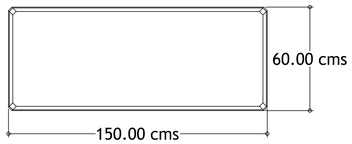

Vista frontal

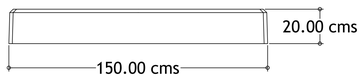


JARDINERA


Vista superior





Vista frontal

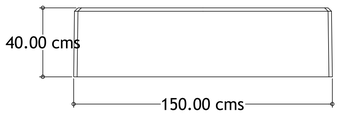


ESQUINERO

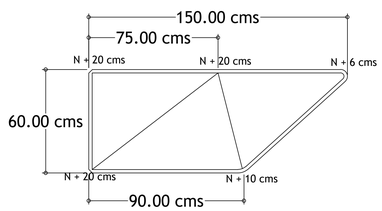

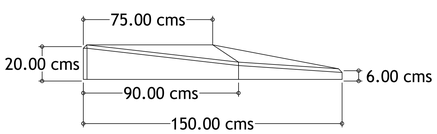

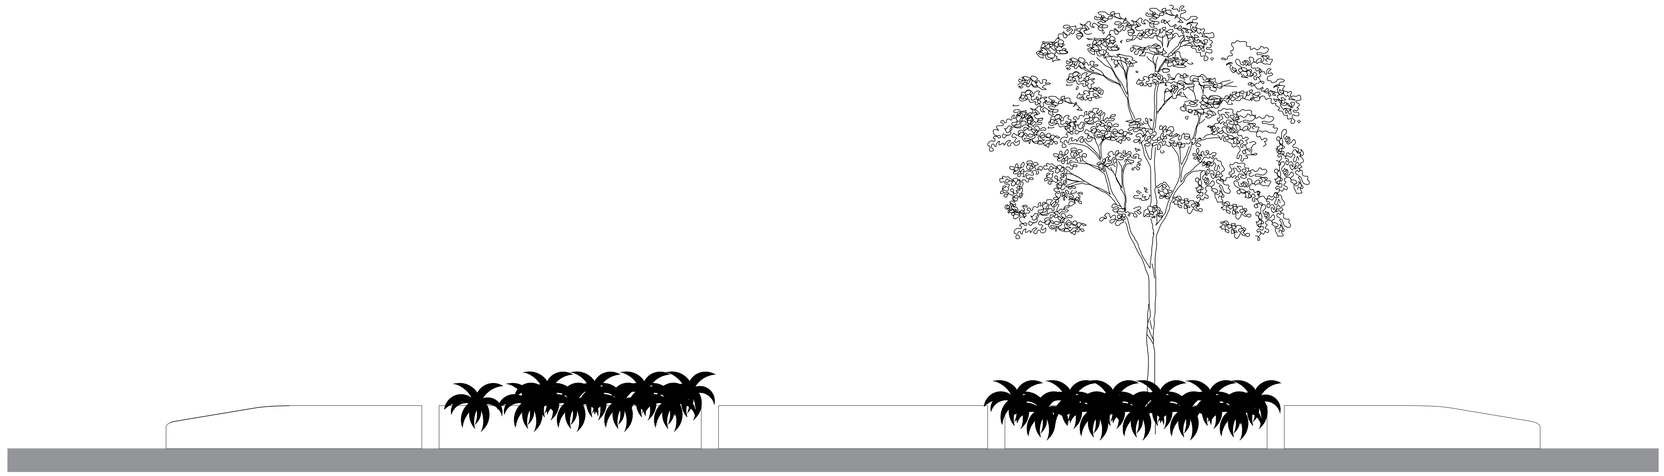

ALZADO

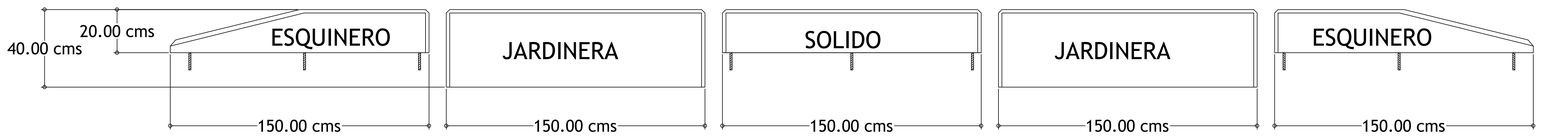

Especificaciones:

- Acero de refuerzo de varilla corrugada de 3/8" (9.52 mm).
- Concreto f'c = 300 kg/cm2.
- Concreto vibrado para lograr su compactación adecuada.
- Acabado aparente.

DELIMITADOR CICLO VIA

GRUPO ELECTRICO ACONCAGUA
SEGUIMOS RUMBO A LA CIMA

GRUPO ELECTRICO ACONCAGUA BCN
SEGUIMOS RUMBO A LA CIMA

MULTIPREN

SISTELEC
SISTEMAS ELECTROURBANOS S.A. DE C.V.