

Murete
2 Servicios Aéreo

Vista Frontal

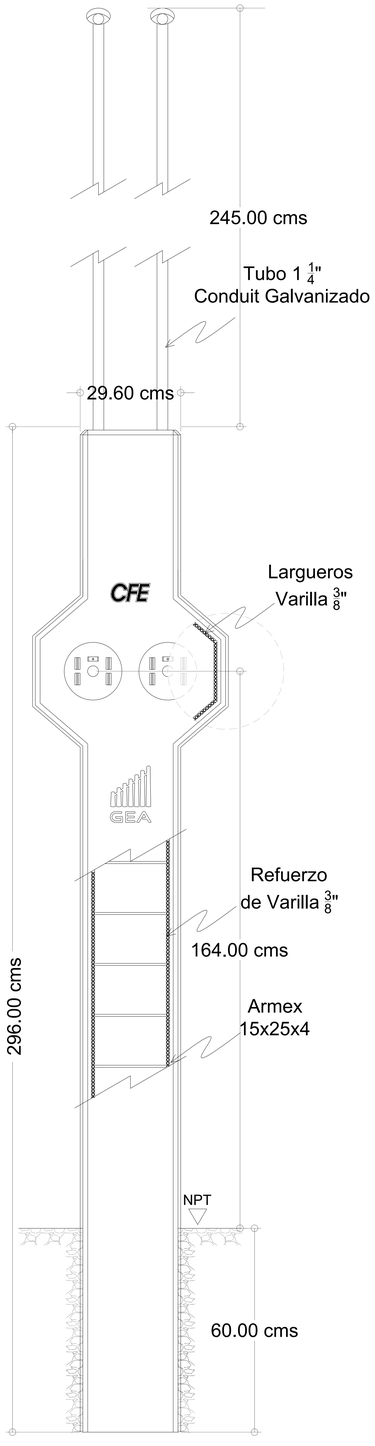


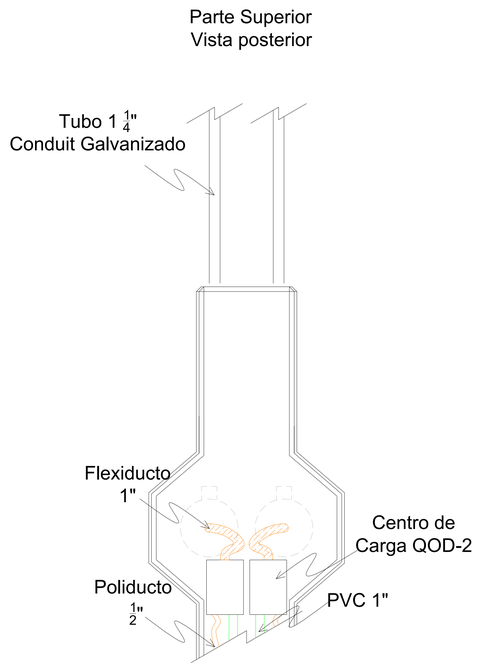





Vista Lateral

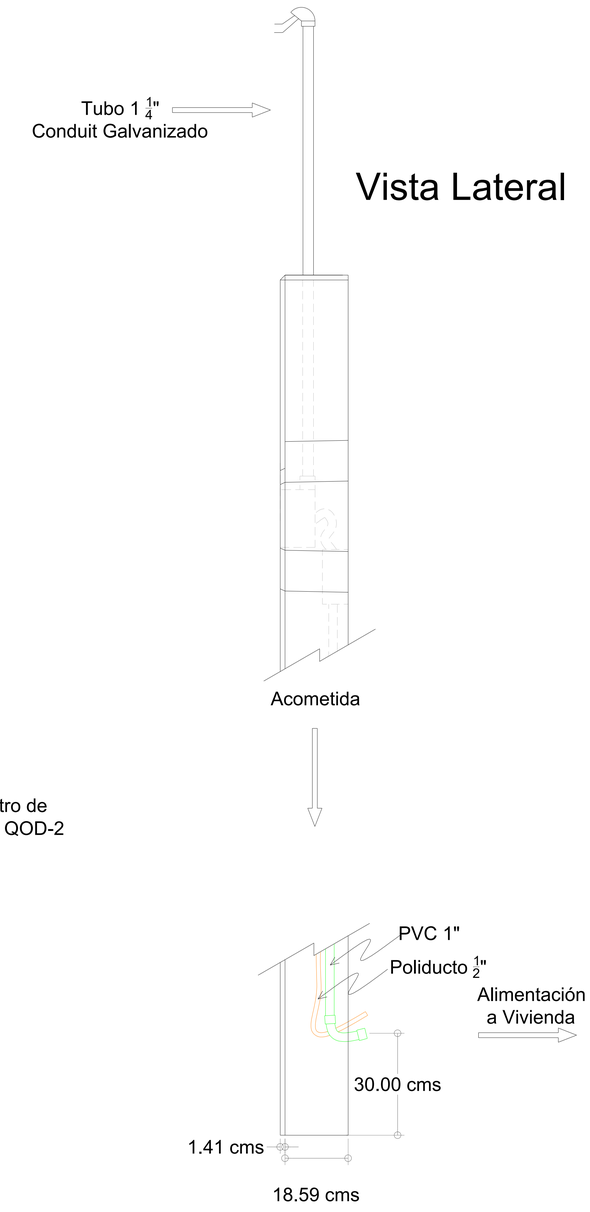

MURETE DE MEDICIÓN

MURETE DE CONCRETO HIDRÁULICO PARA CONEXIÓN DE 2 SERVICIO AÉREO

CFE

GRUPO ELECTRICO ACONCAGUA
SEGUIMOS RUMBO A LA CIMA

GRUPO ELECTRICO ACONCAGUA BCN
SEGUIMOS RUMBO A LA CIMA

MULTIPREN

SISTELEC
SISTEMAS ELECTROURBANOS S.A. DE C.V.