



DETALLE DE PUERTAS

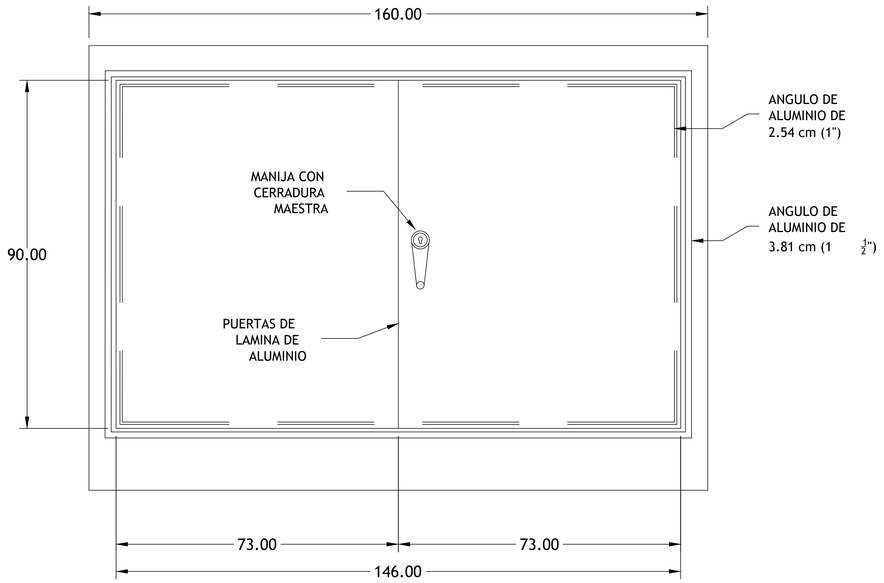

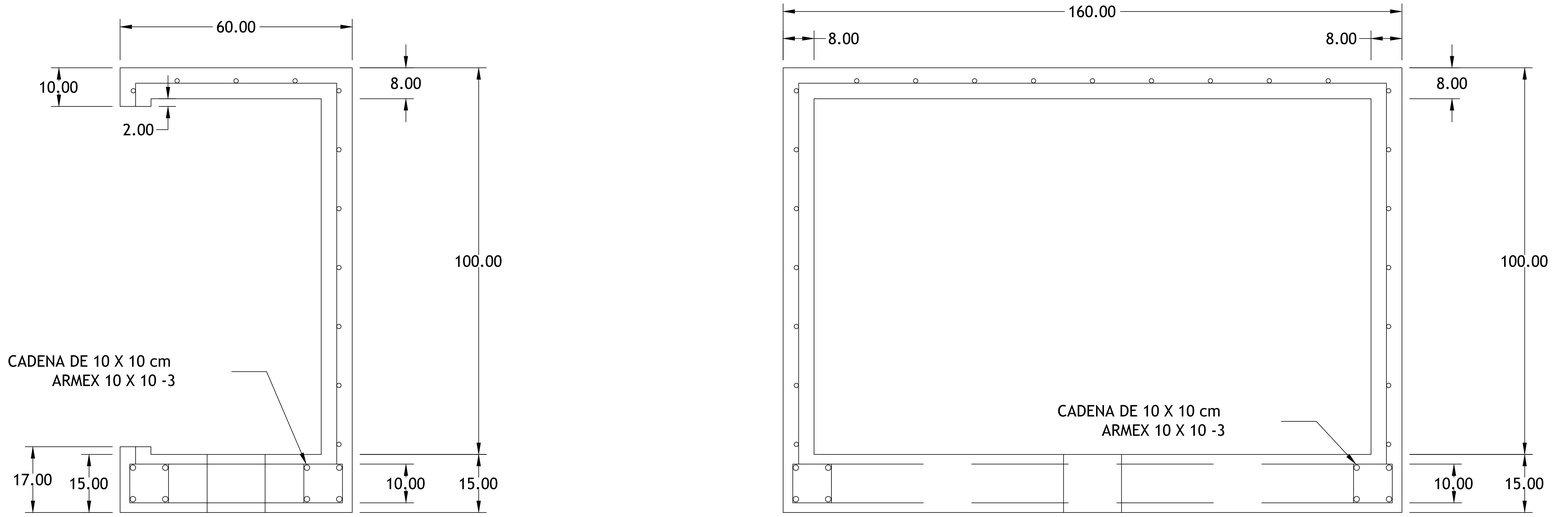

DETALLE MURETE

ESPECIFICACIONES

1.- ACOTACIONES EN CENTIMETROS.
2.- CONCRETO f'c = 19,613 KPa (200 kg/cm²) = T.M.A. (19mm).
3.- ACERO DE REFUERZO MALLA ELECTROSOLDADA 6 X 6 - 4/4
4.- PESO APROXIMADO 790 kg

Tolerancia ± 5 mm

NORMA CFE-MDMT6/2

MURETE PARA DERIVACIÓN EN MEDIA TENSION 600/200 CON REGISTRO TIPO 4

GRUPO ELECTRICO ACONCAGUA
SEGUIMOS RUMBO A LA CIMA

GRUPO ELECTRICO ACONCAGUA BCN
SEGUIMOS RUMBO A LA CIMA

MULTIPREN

SISTELEC
SISTEMAS ELECTROURBANOS S.A. DE C.V.