




Murete
2 Servicios Subterráneo

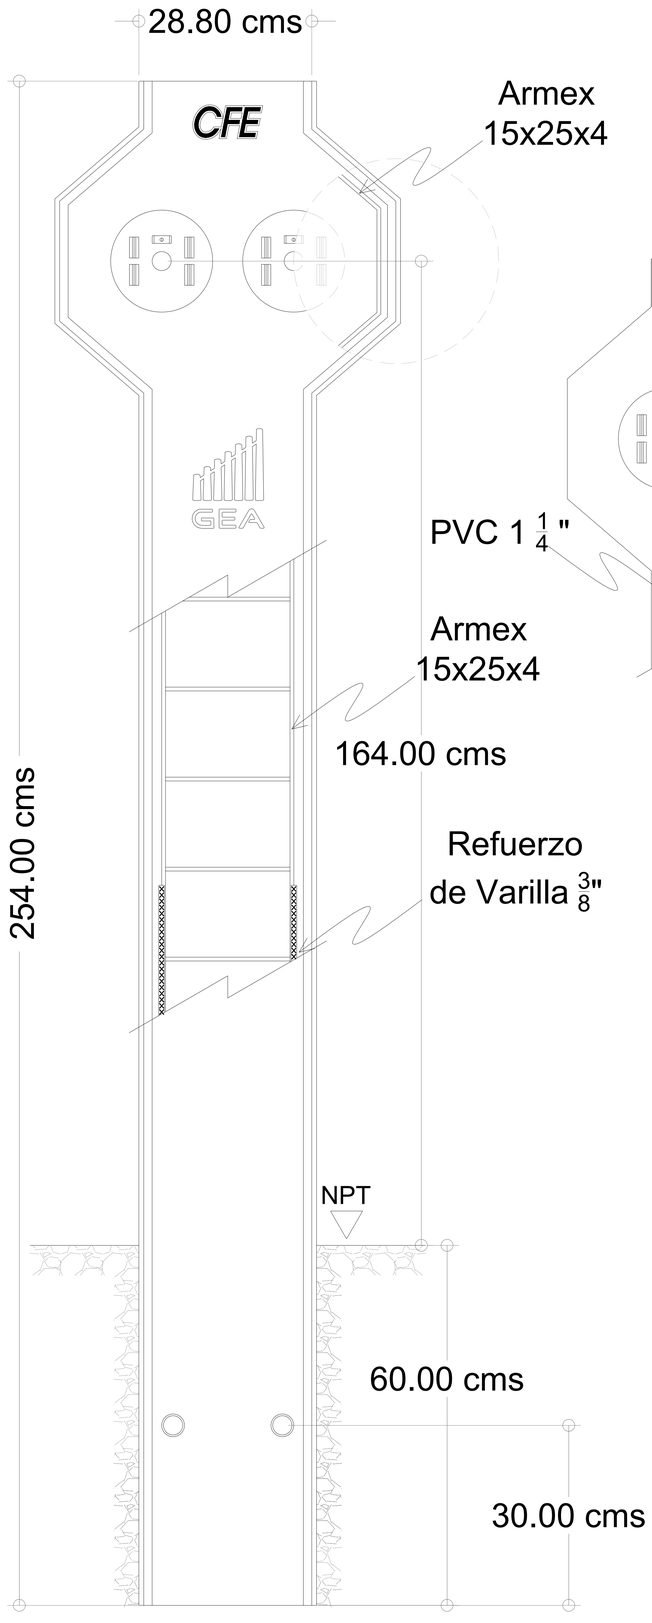

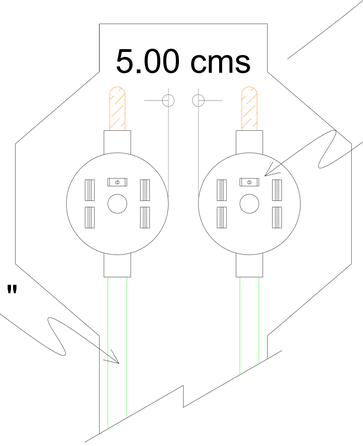

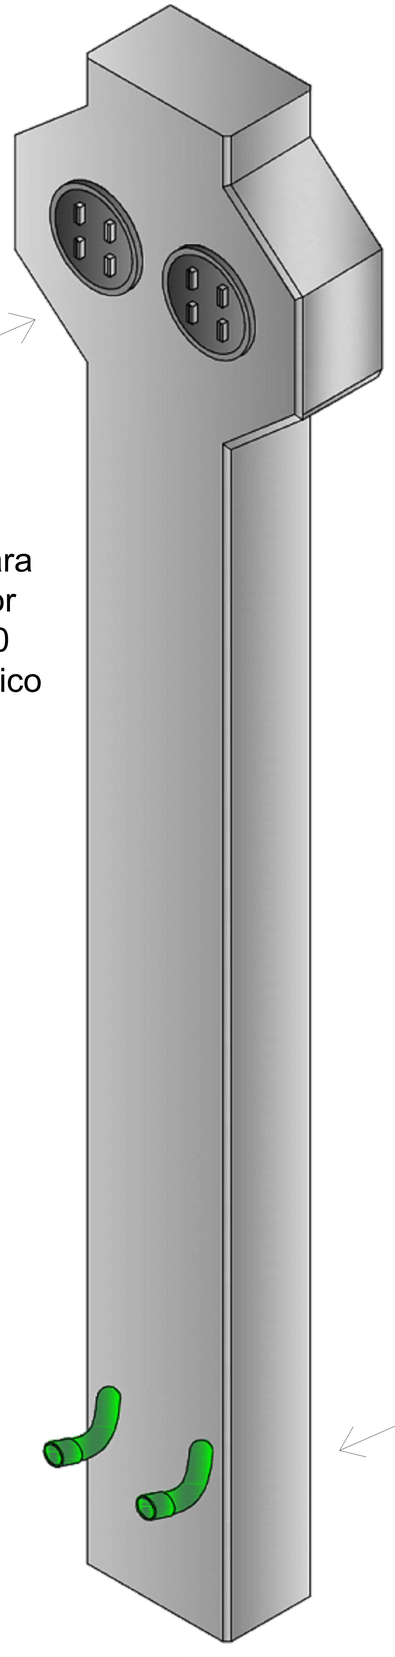

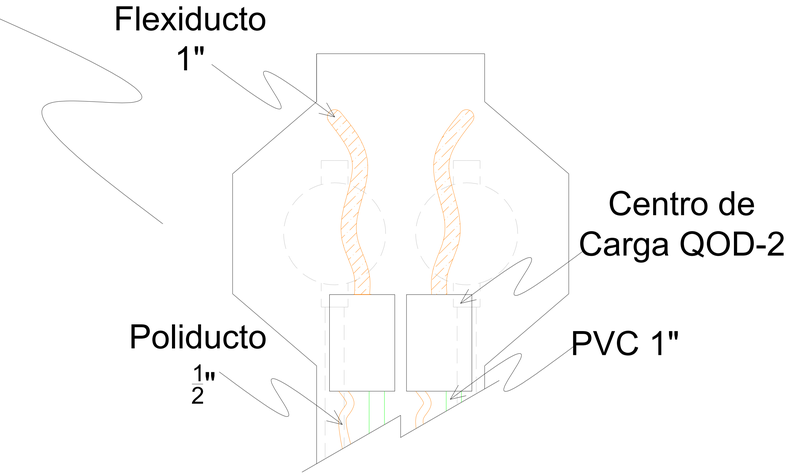

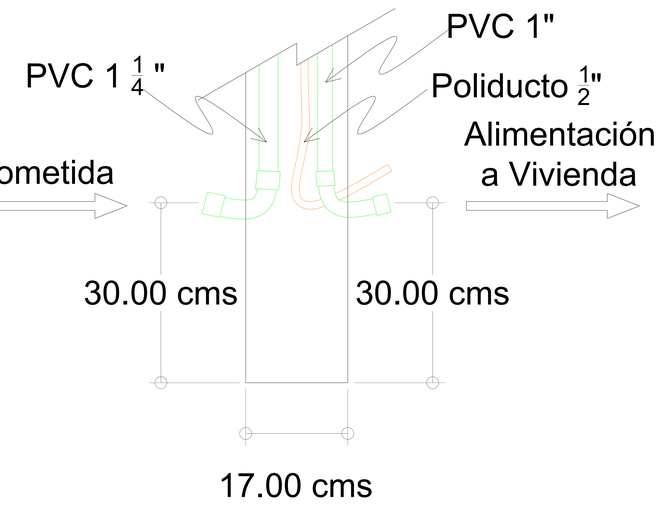

MURETE DE MEDICIÓN

MURETE DE CONCRETO HIDRÁULICO PARA CONEXIÓN DE 2 SERVICIOS SUBTERRÁNEO

CFE

GRUPO ELECTRICO ACONCAGUA
SEGUIMOS RUMBO A LA CIMA

GRUPO ELECTRICO ACONCAGUA BCN
SEGUIMOS RUMBO A LA CIMA

MULTIPREN

SISTELEC
SISTEMAS ELECTROURBANOS S.A. DE C.V.