
Murete
Trifilar 1 y 2 Servicios
Centro de carga trasero

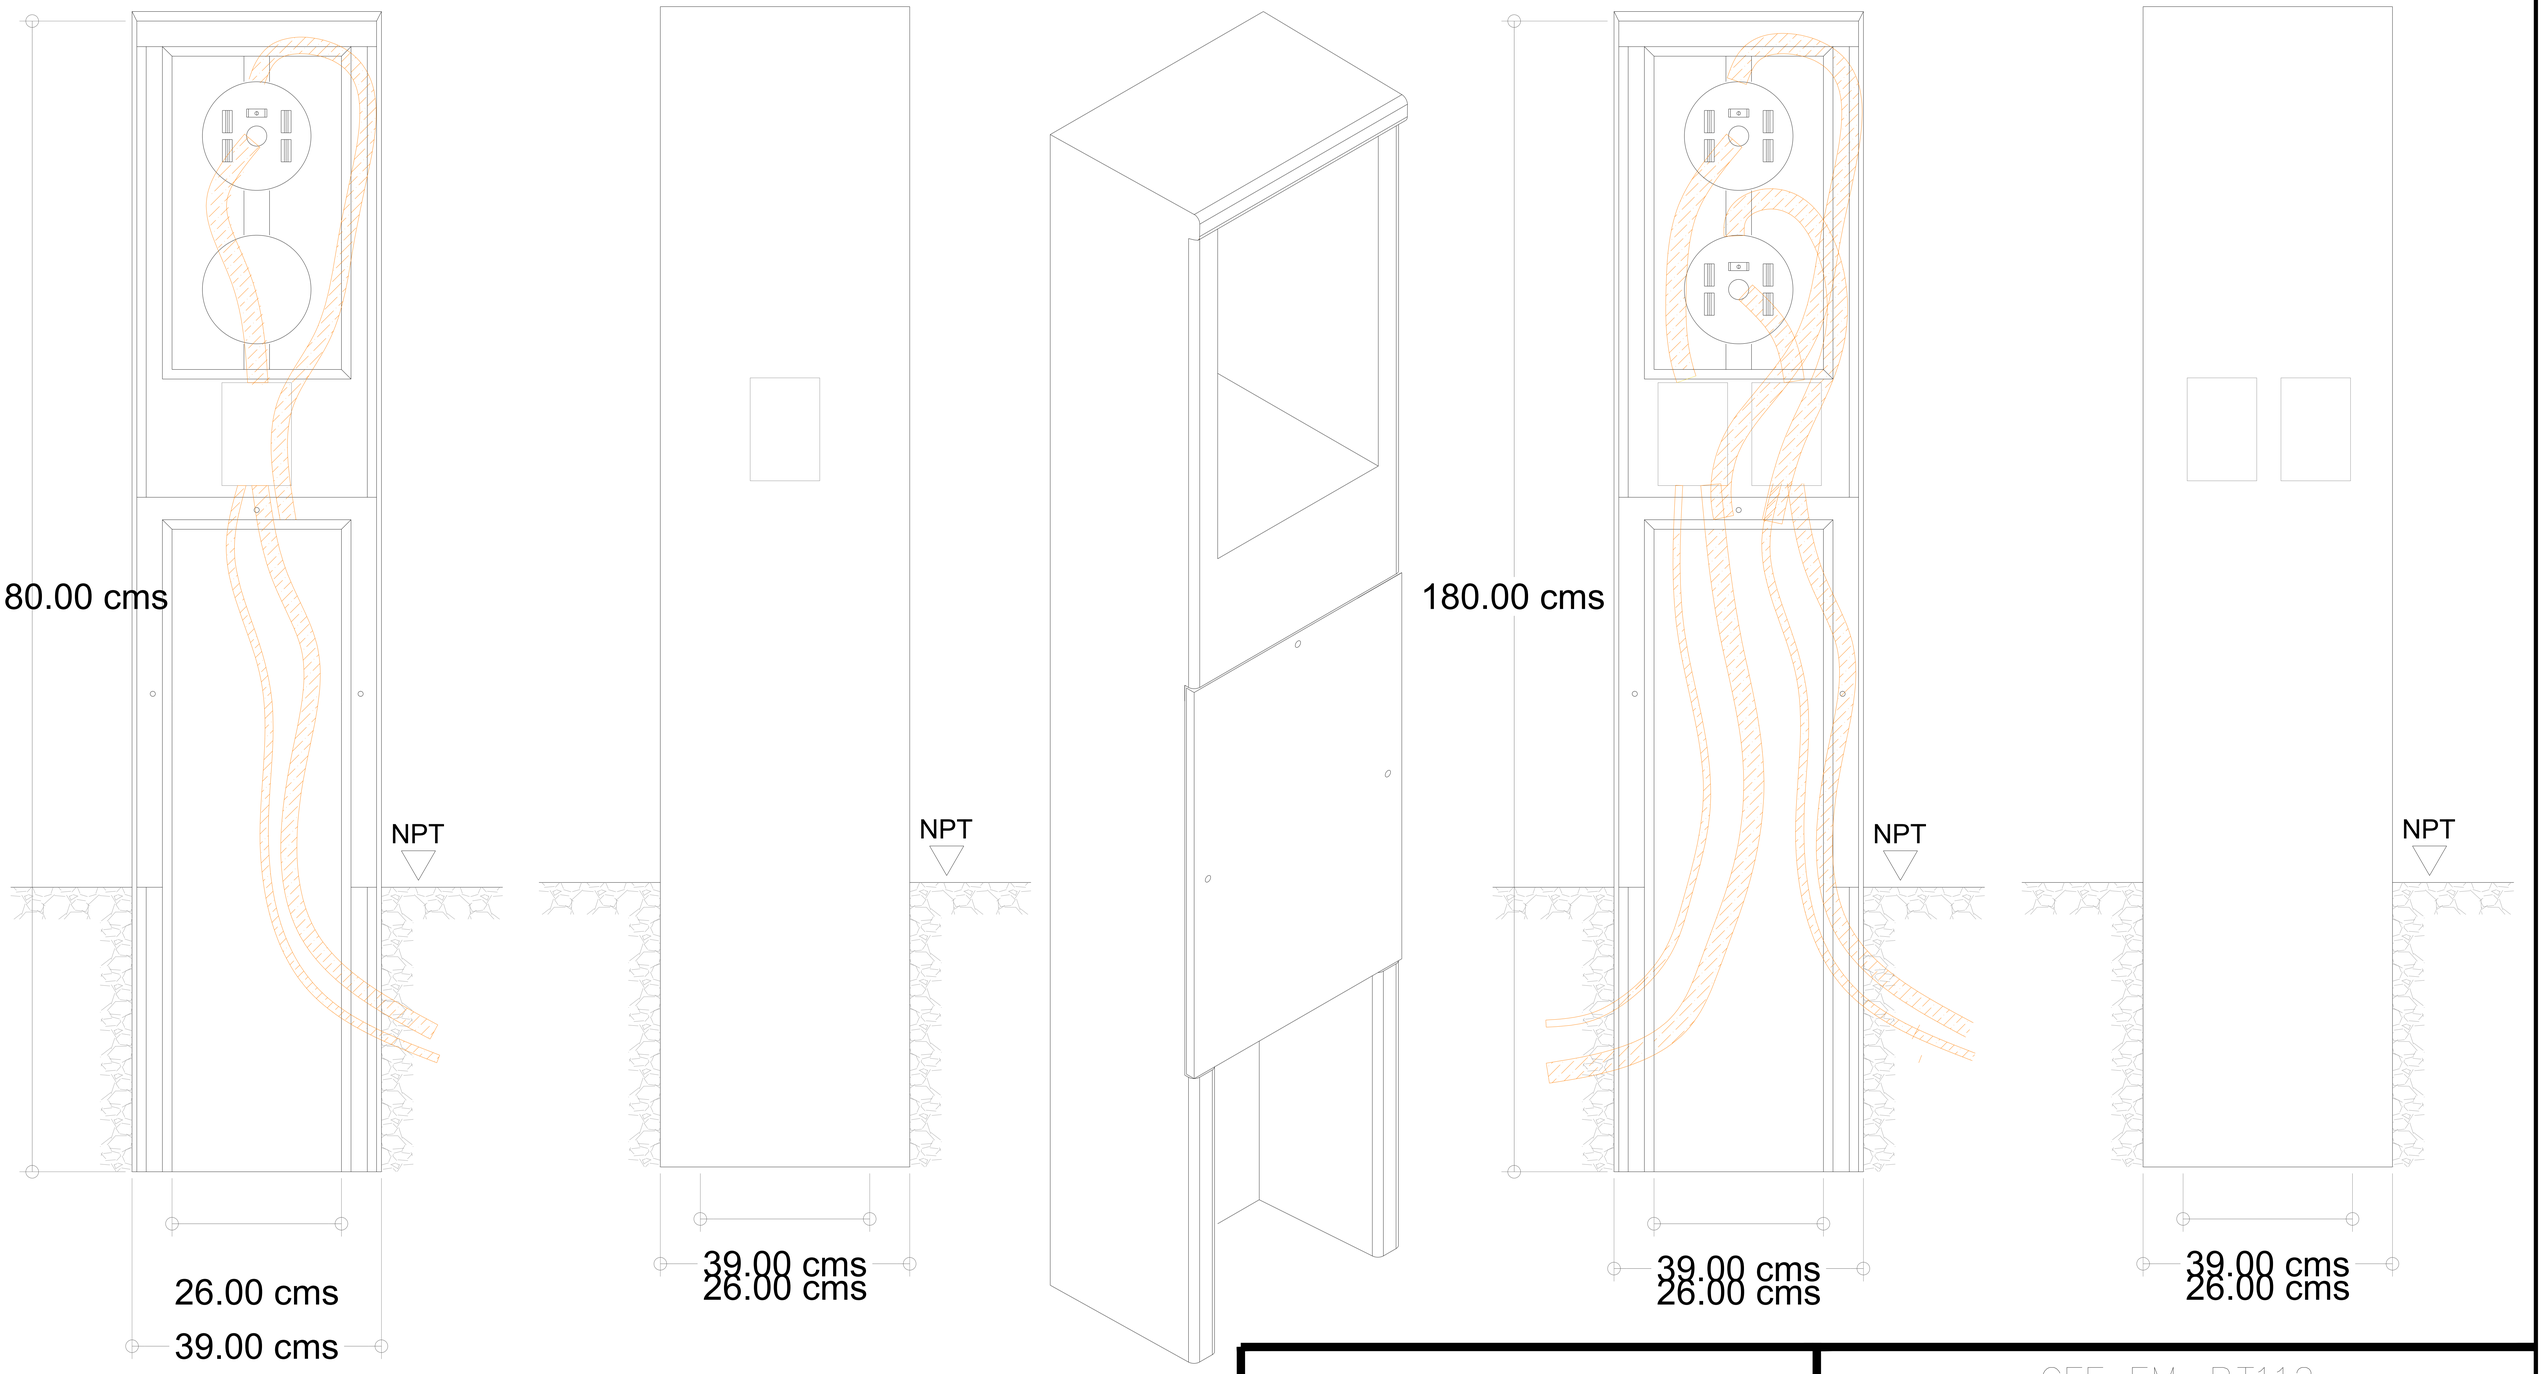

CFE EM–BT112

MURETE DE MEDICIÓN

MURETE DE CONCRETO HIDRÁULICO PARA CONEXIÓN EN RED MONOFÁSICA TRIFILAR

CFE norma Distribución-Construcción de Sistemas subterráneos

GRUPO ELECTRICO ACONCAGUA
SEGUIMOS RUMBO A LA CIMA

GRUPO ELECTRICO ACONCAGUA BCN
SEGUIMOS RUMBO A LA CIMA

MULTIPREN

SISTELEC
SISTEMAS ELECTROURBANOS S.A. DE C.V.