
PCR-12-750 & PCR-12C-750

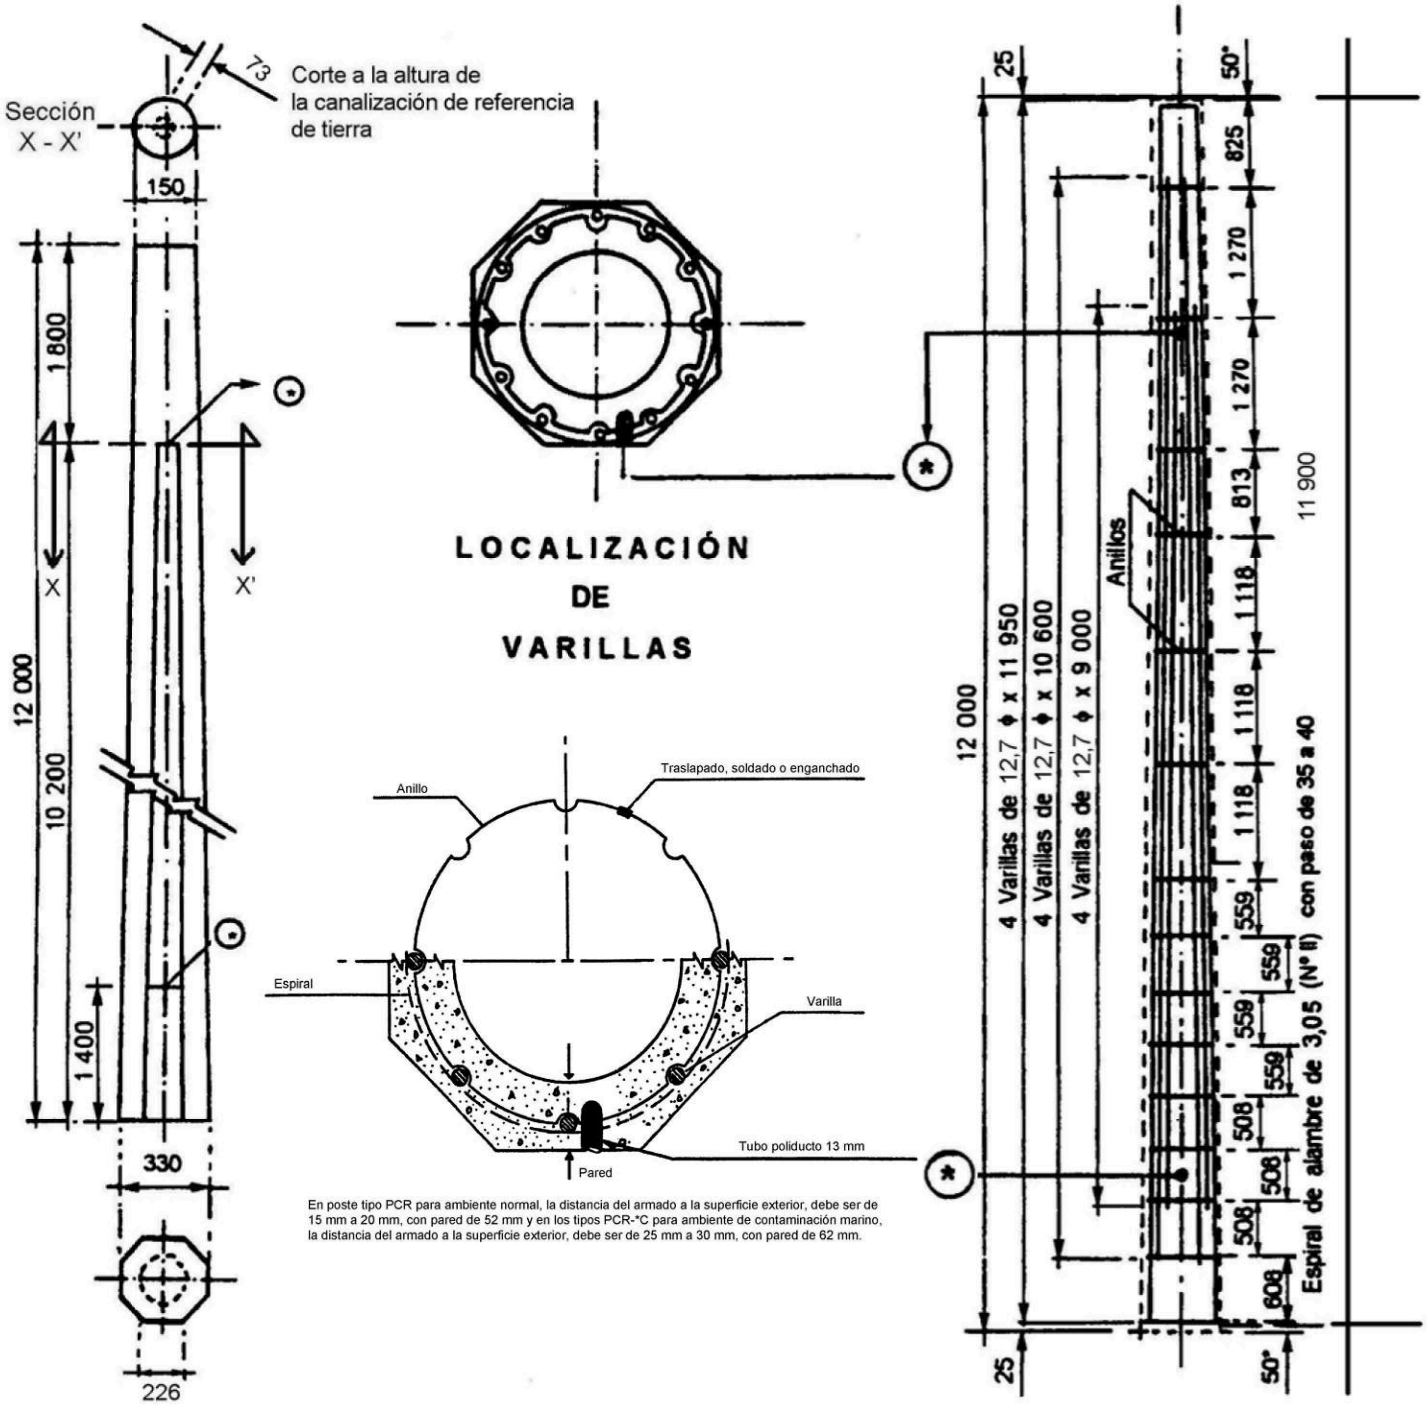

DIMENSIONES

Acotación en mm sin escala

ACERO DE REFUERZO

⊙ Canalización de referencia a tierra. Tubo poliducto de 13 mm de diámetro nominal.

* Distancia de la punta del poste a los anillos.

PCR–12–750

Especificación J6200-03

POSTES DE CONCRETO REFORZADO

CFE

GRUPO ELECTRICO ACONCAGUA
SEGUIMOS RUMBO A LA CIMA
GRUPO ELECTRICO ACONCAGUA BCN
SEGUIMOS RUMBO A LA CIMA
MULTIPREN
SISTELEC
SISTEMAS ELECTROURBANOS S.A. DE C.V.