
PCR-13-600 & PCR-13C-600

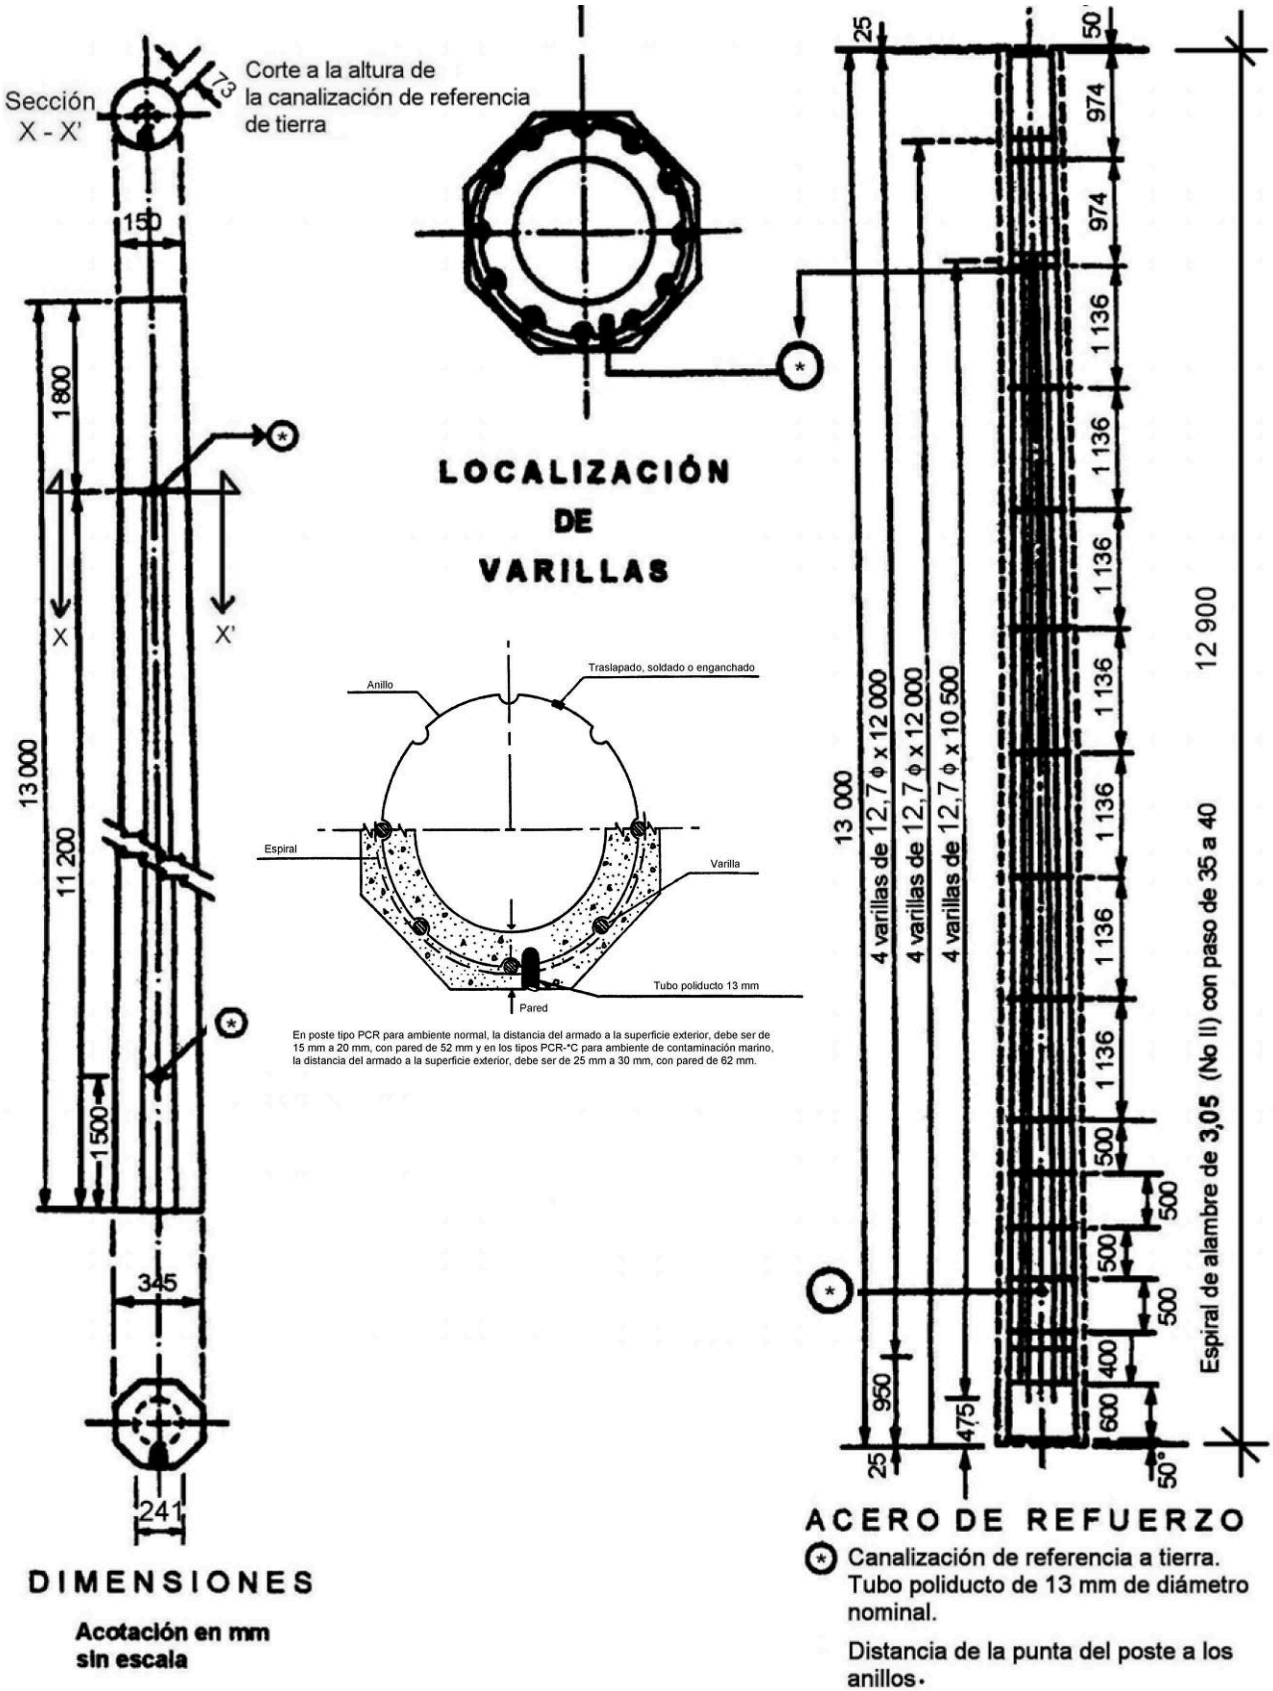

DIMENSIONES

Acotación en mm sin escala

ACERO DE REFUERZO

⊛ Canalización de referencia a tierra. Tubo poliducto de 13 mm de diámetro nominal.

Distancia de la punta del poste a los anillos.

	PCR−13−600
	Especificación J6200-03
	POSTES DE CONCRETO REFORZADO
	CFE

GRUPO ELECTRICO ACONCAGUA
SEGUIMOS RUMBO A LA CIMA
GRUPO ELECTRICO ACONCAGUA BCN
SEGUIMOS RUMBO A LA CIMA
MULTIPREN
SISTELEC
SISTEMAS ELECTROURBANOS S.A. DE C.V.