


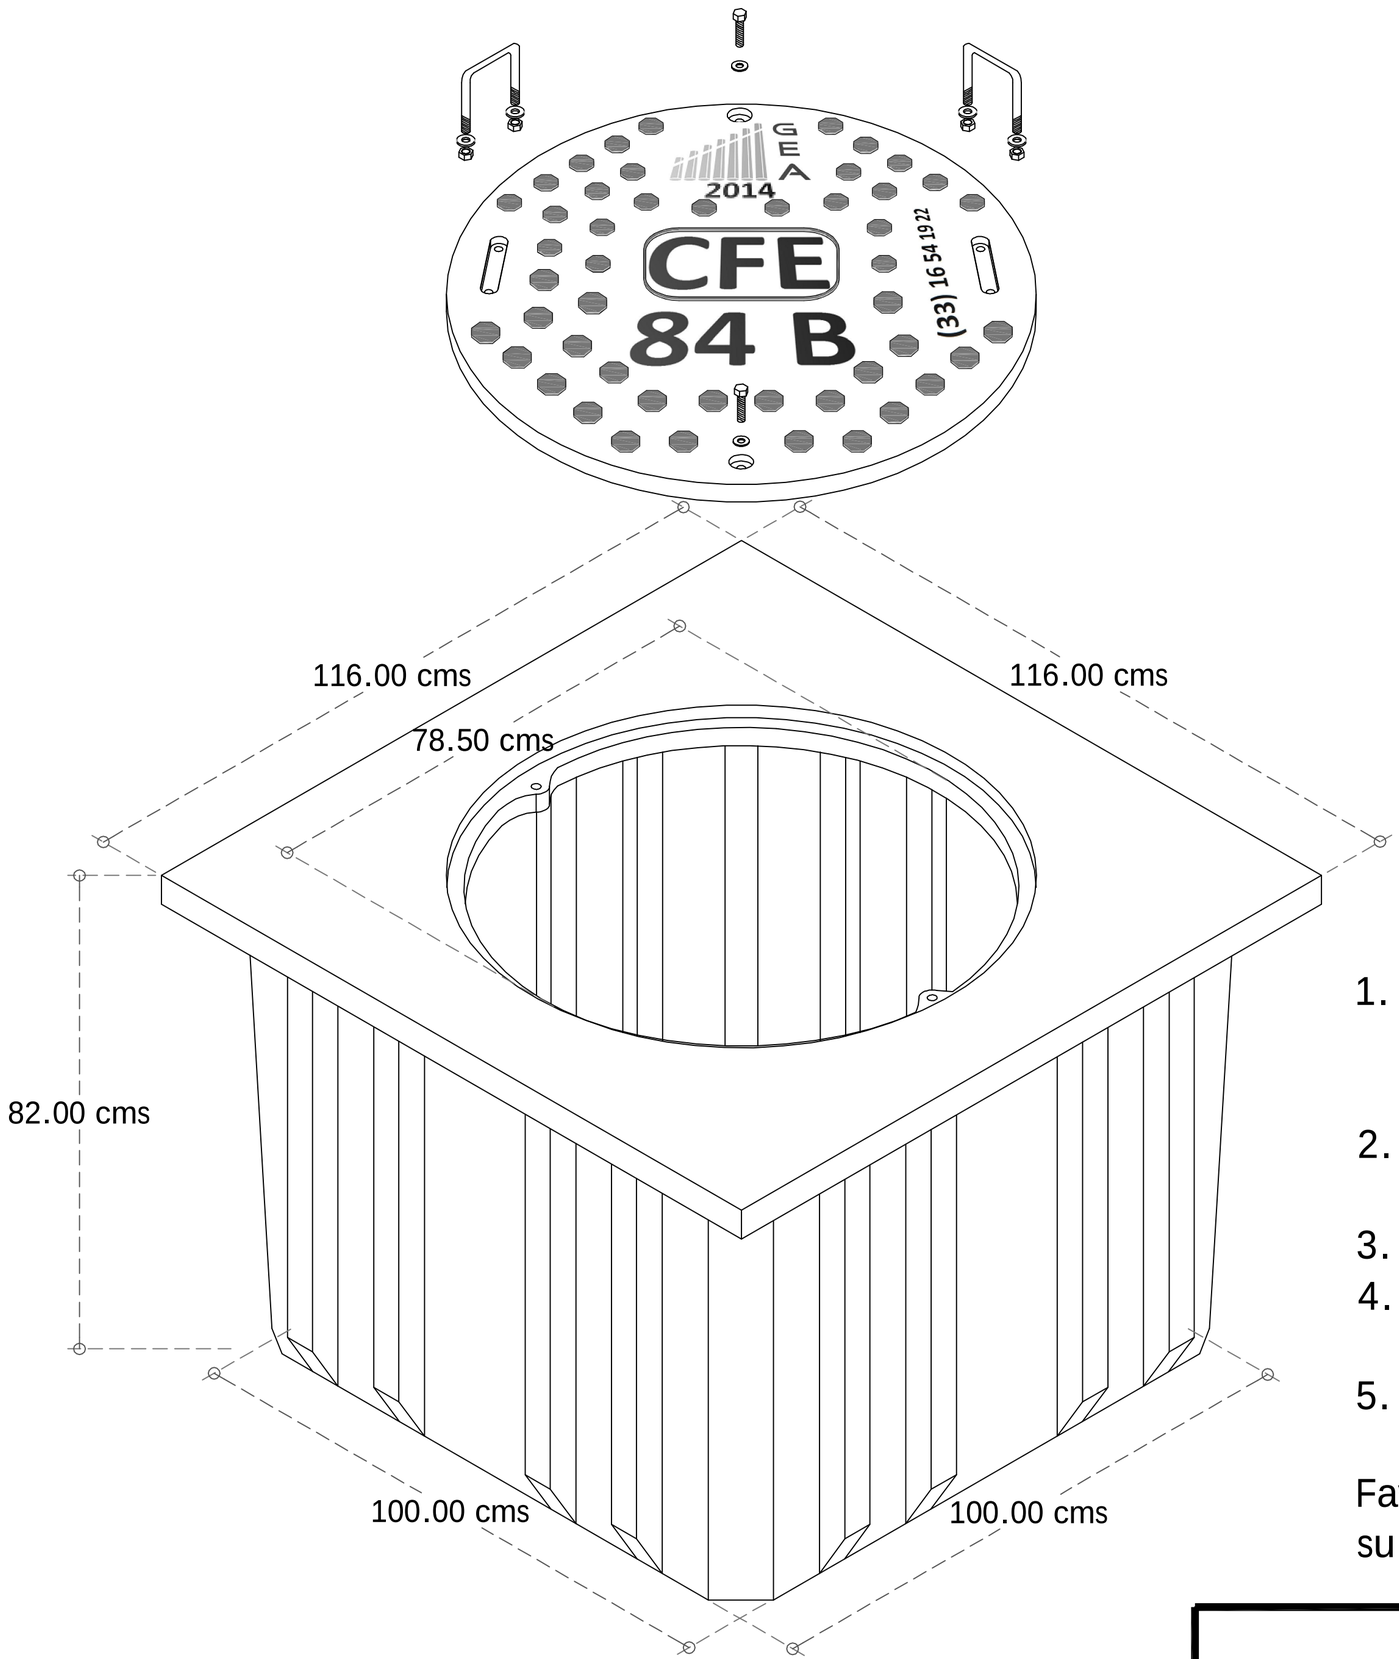

ESPECIFICACIONES

1. Tapa de concreto polimérico 84-B en base especificación CFE-2DI0039, ensamblable a la bóveda por medio de 2 Tornillos de ½" (12.7 mm).
2. Bóveda de concreto polimérico, reforzada con fibra de vidrio con diseño para banqueta.
3. Refuerzos estructurales en el perímetro del registro.
4. Ductos ciegos, fácilmente realizables en base a obra, con uso de taladro y broca-sierra.
5. Herrajes y tornilleria, con acabado galvanizado.

Favor seguir las indicaciones de encoframiento para su instalación. (Solicitar guía de instalación GEA)

Peso Aproximado:

Tapa: 25 Kg.
Registro: 120 Kg.

REGISTRO PARA MEDIA TENSIÓN EN BANQUETA TIPO 3

DE CONCRETO POLIMÉRICO Y FIBRA DE VIDRIO, CON TAPA EMPOTRADA

CFE RMTB3

CFE

GRUPO ELECTRICO ACONCAGUA
SEGUIMOS RUMBO A LA CIMA

GRUPO ELECTRICO ACONCAGUA BCN
SEGUIMOS RUMBO A LA CIMA

MULTIPREN

SISTELEC
SISTEMAS ELECTROURBANOS S.A. DE C.V.