

# Registro para tritubos para Fibra Óptica

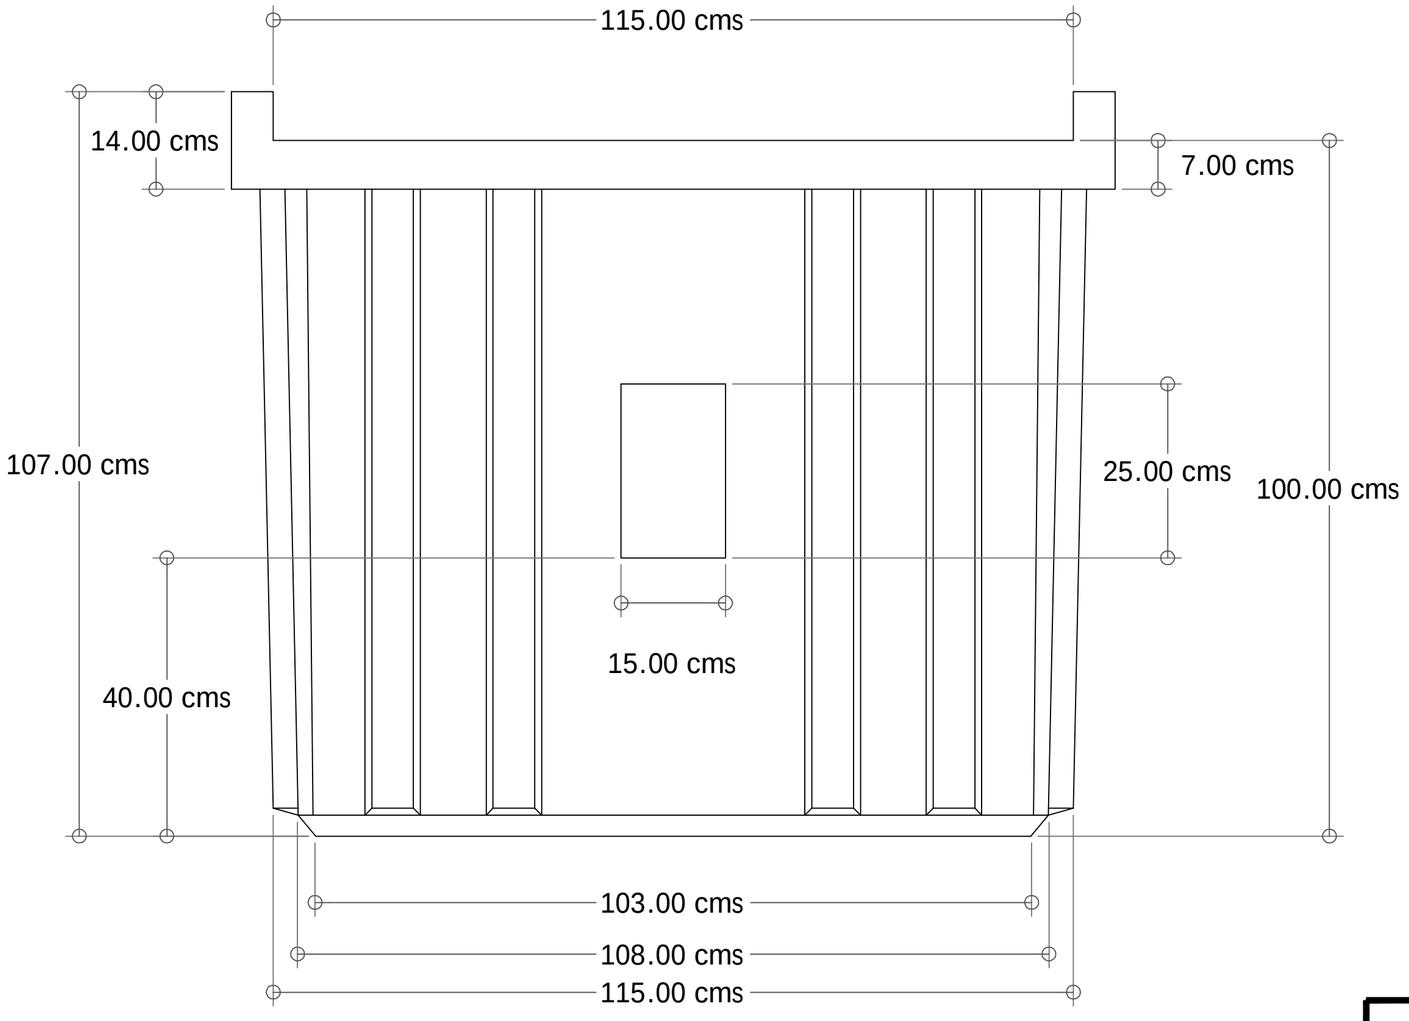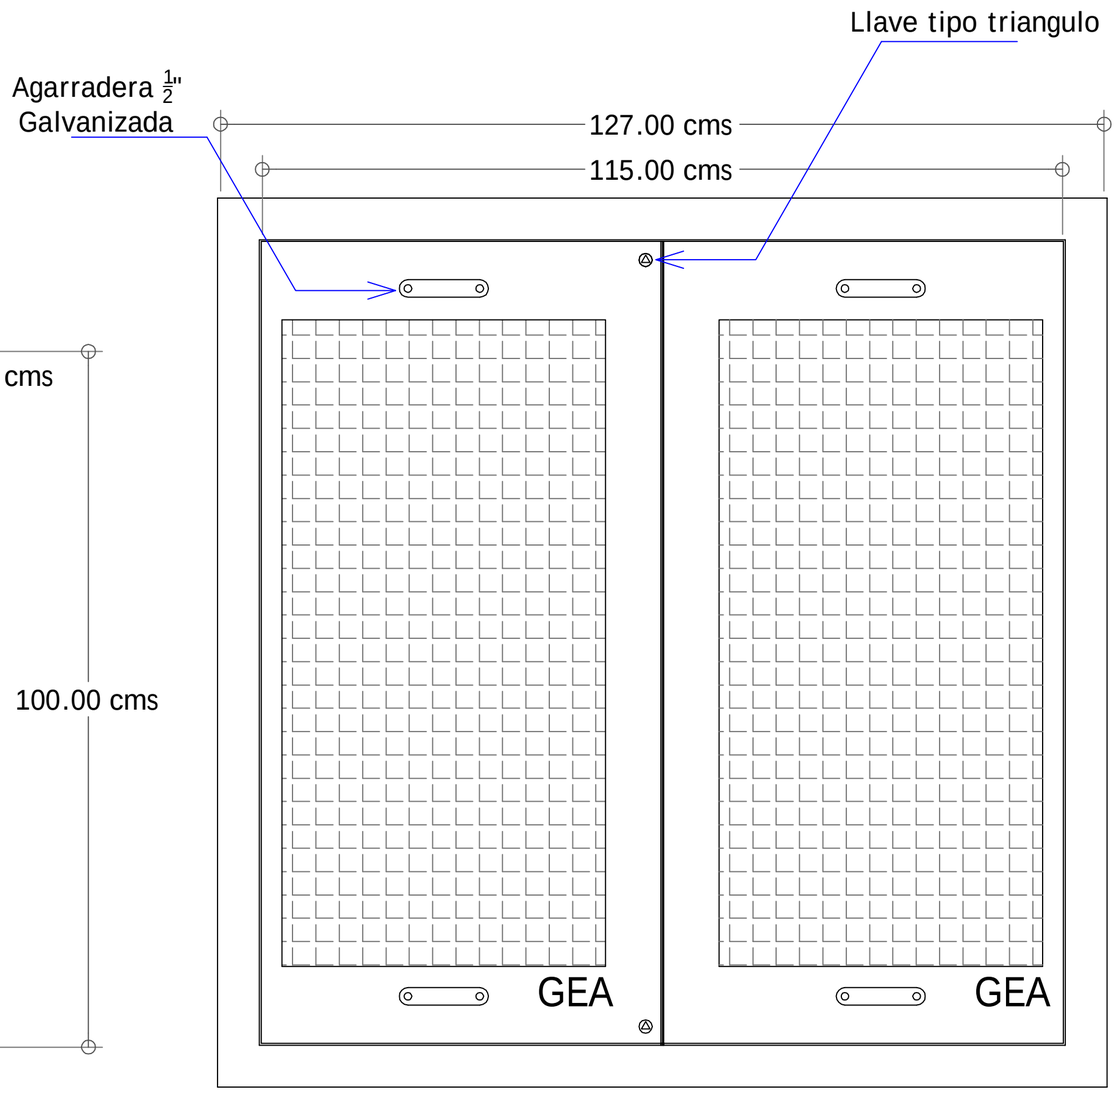


Vista transversal en traslape de tapas

ESPECIFICACIONES GENERALES

- Marco y Tapa, Fabricados de concreto polimérico reforzado con fibra de vidrio.
- Cuerpo de fibra de vidrio.

**Registro de Fibra de Vidrio con Tapa de Concreto Polimérico**

GRUPO ELECTRICO ACONCAGUA
SEGUIMOS RUMBO A LA CIMA

GRUPO ELECTRICO ACONCAGUA BCN
SEGUIMOS RUMBO A LA CIMA

MULTIPREN

SISTELEC
SISTEMAS ELECTROURBANOS S.A. DE C.V.