
Tapas 150x150 Banqueta
Concreto Polimérico

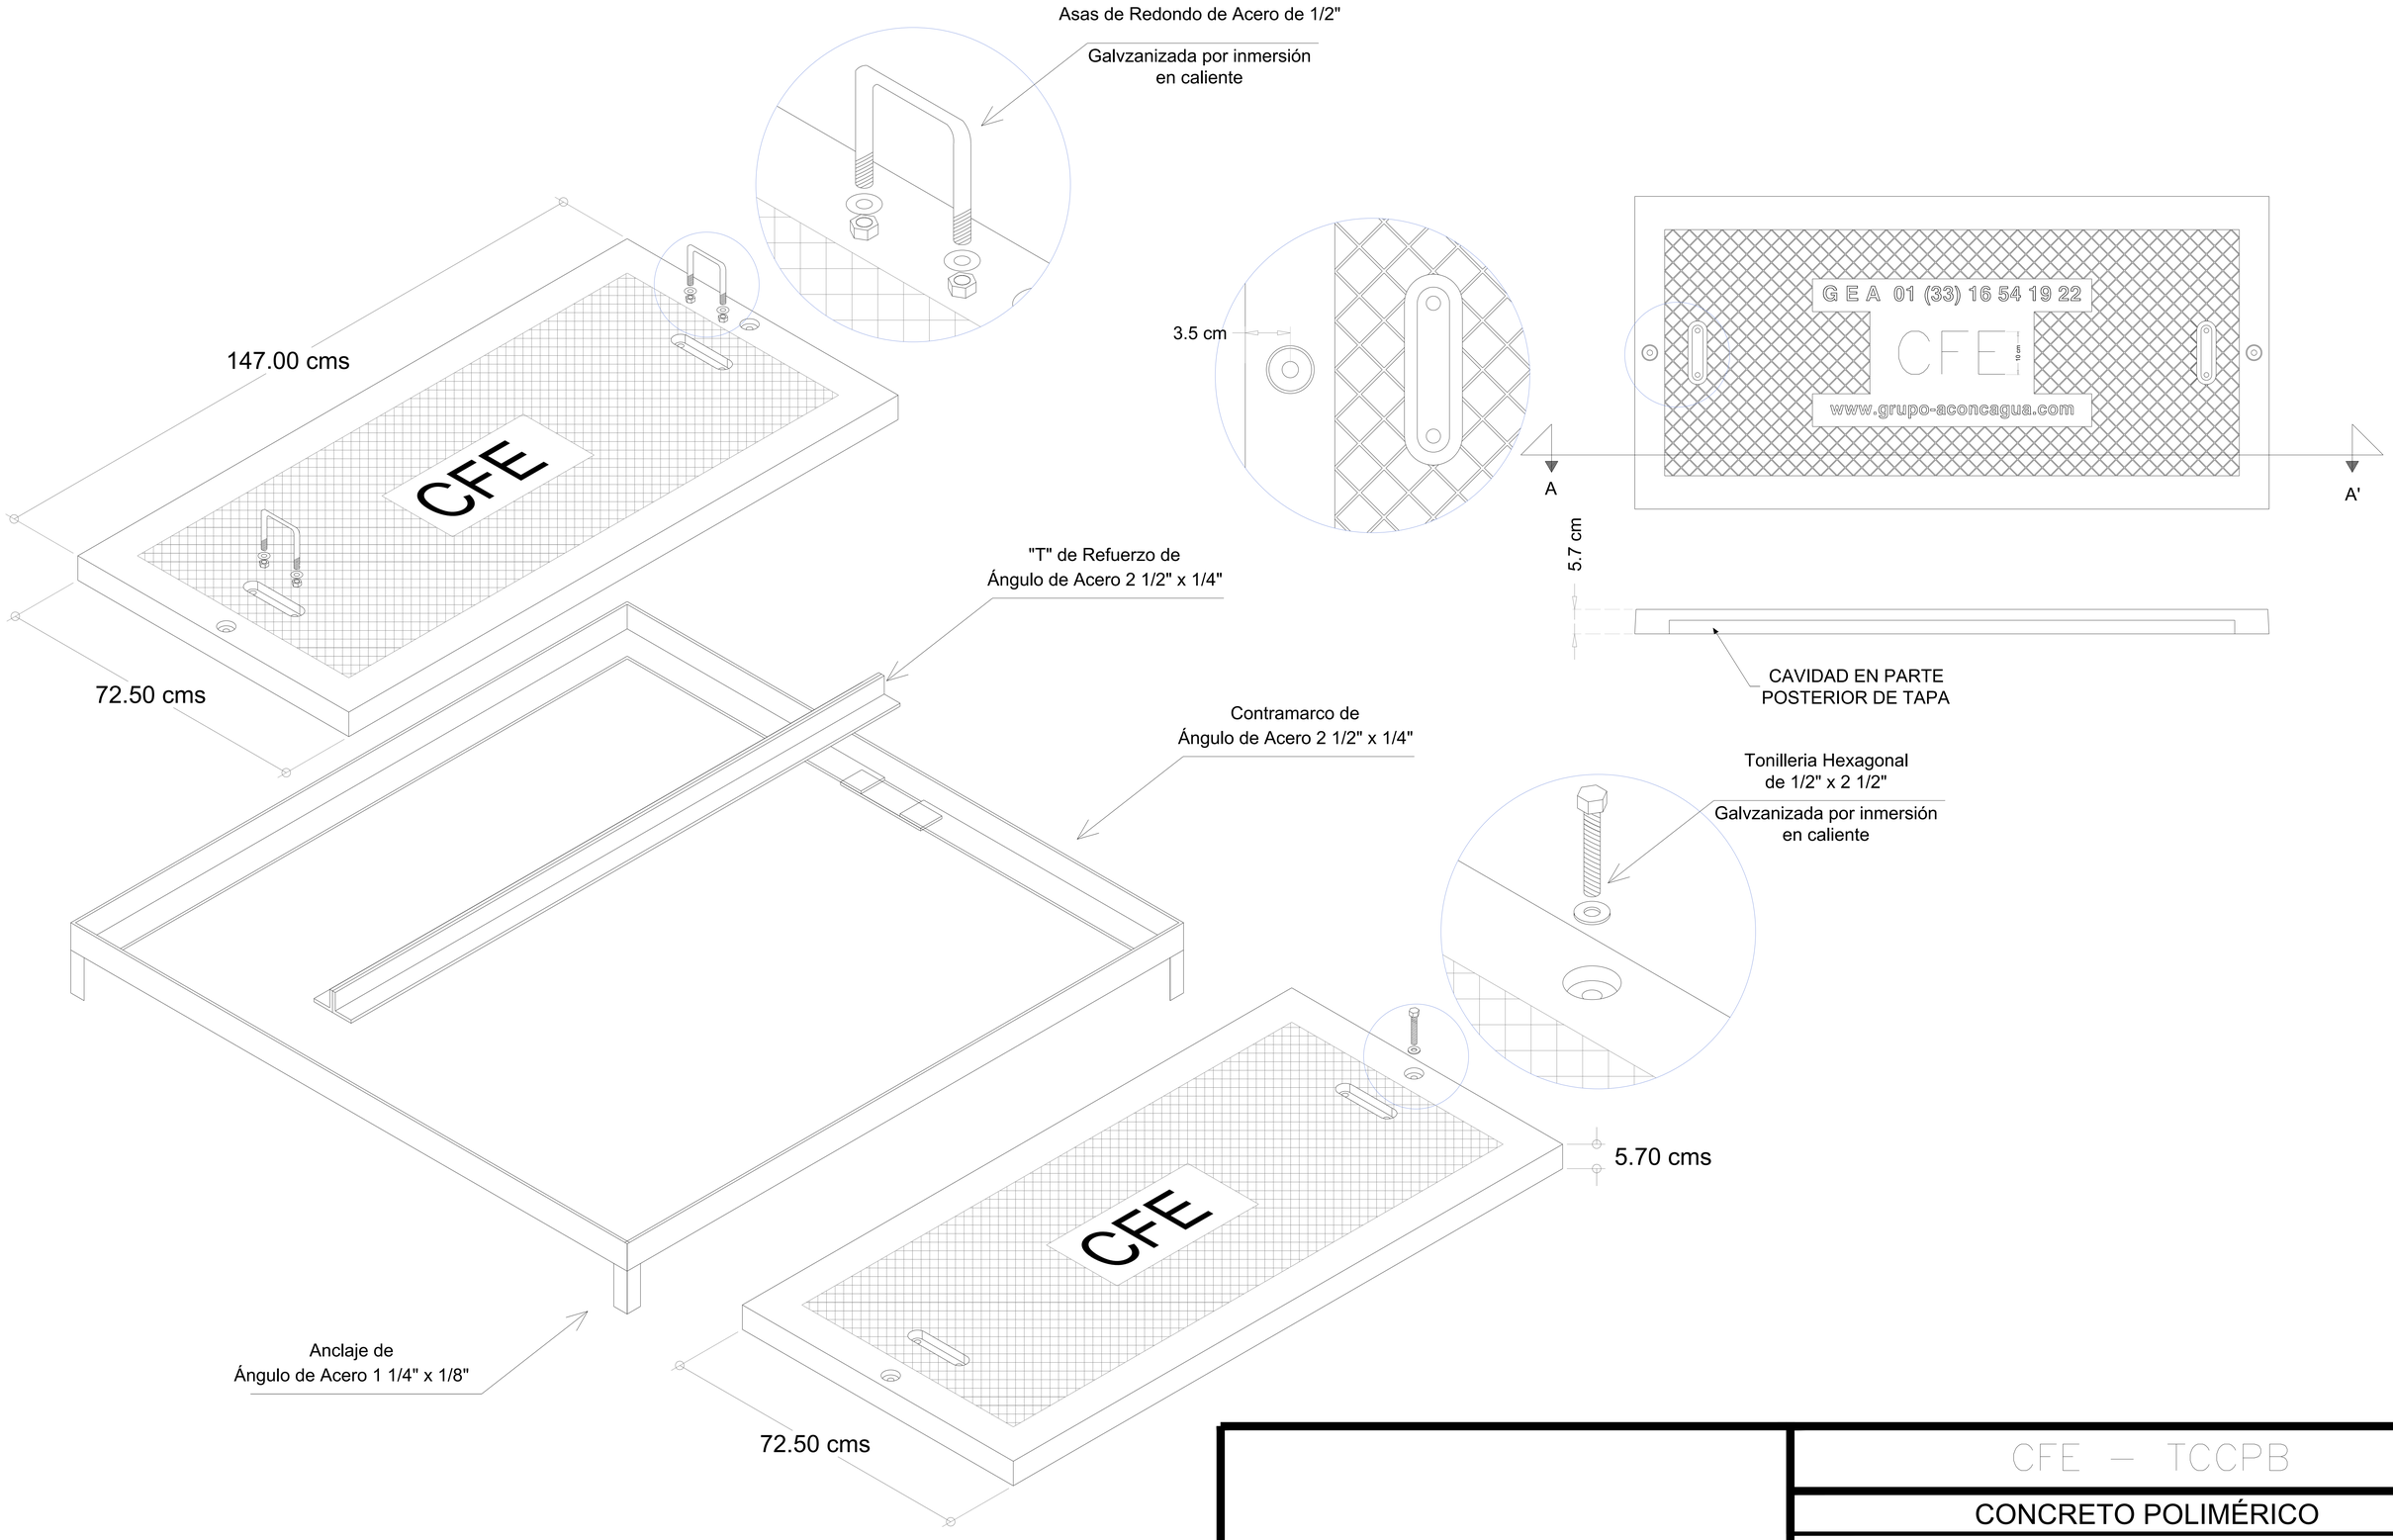

Tolerancias ± 3 mm

CFE — TCCPB

CONCRETO POLIMÉRICO

TAPAS DE CONCRETO POLIMÉRICO Y CONTRAMARCO DE ACERO PARA BANQUETA EN BOVEDA

CFE

GRUPO ELECTRICO ACONCAGUA
SEGUIMOS RUMBO A LA CIMA

GRUPO ELECTRICO ACONCAGUA BCN
SEGUIMOS RUMBO A LA CIMA

MULTIPREN

SISTELEC
SISTEMAS ELECTROURBANOS S.A. DE C.V.