

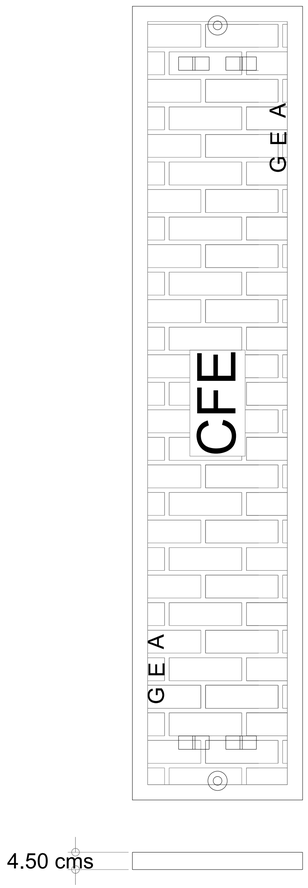
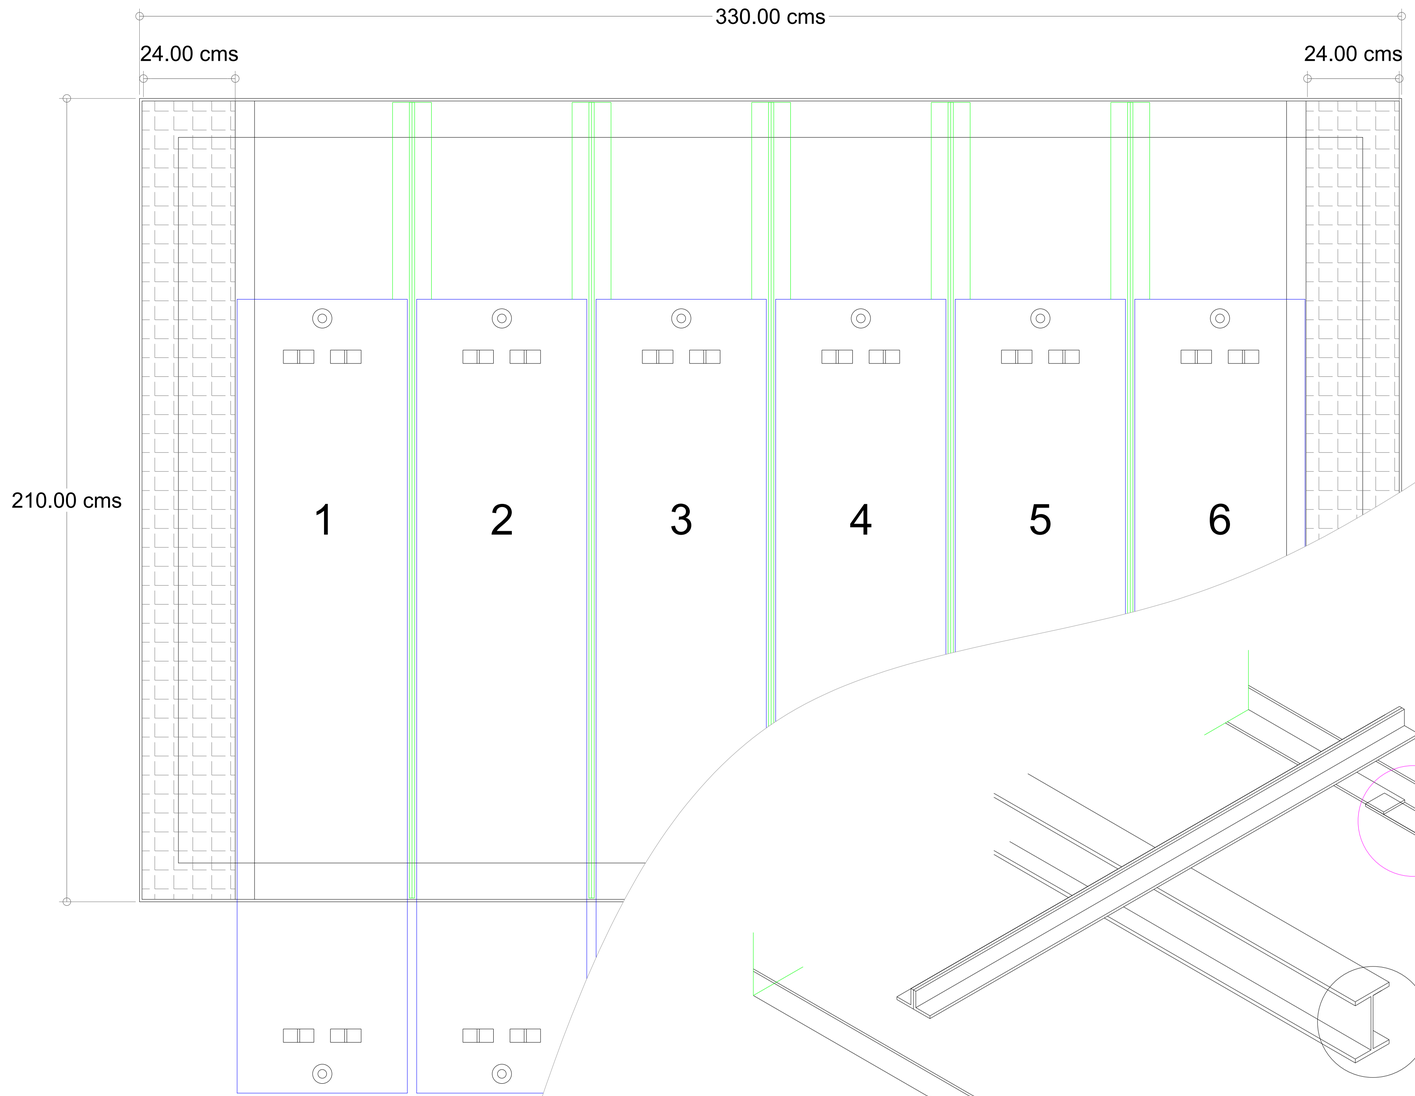
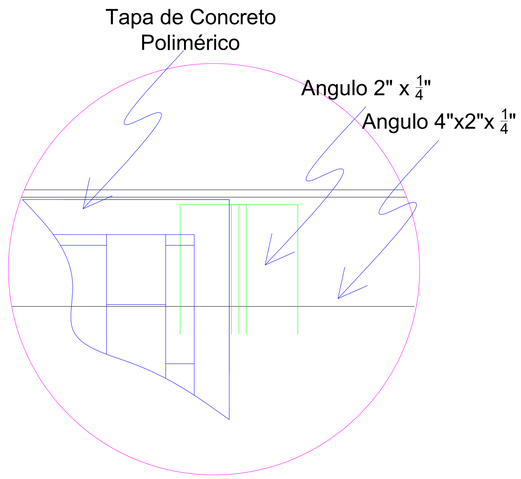


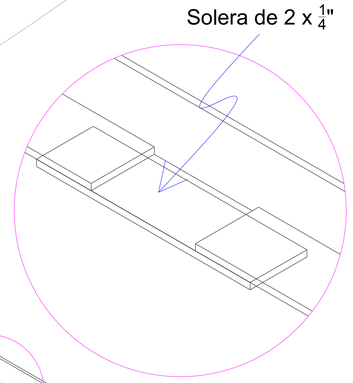


1 Larguero de Refuerzo
Viga I.P.R. 6" x 4"

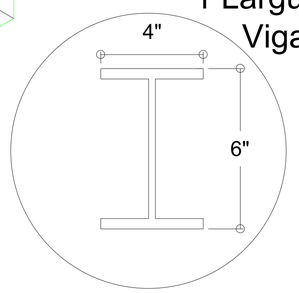


# BT300 Tráfico Ligero

**Tapa de Concreto Polimérico Tráfico Ligero**

GRUPO ELECTRICO ACONCAGUA
SEGUIMOS RUMBO A LA CIMA

GRUPO ELECTRICO ACONCAGUA BCN
SEGUIMOS RUMBO A LA CIMA

MULTIPREN

SISTELEC
SISTEMAS ELECTROURBANOS S.A. DE C.V.