





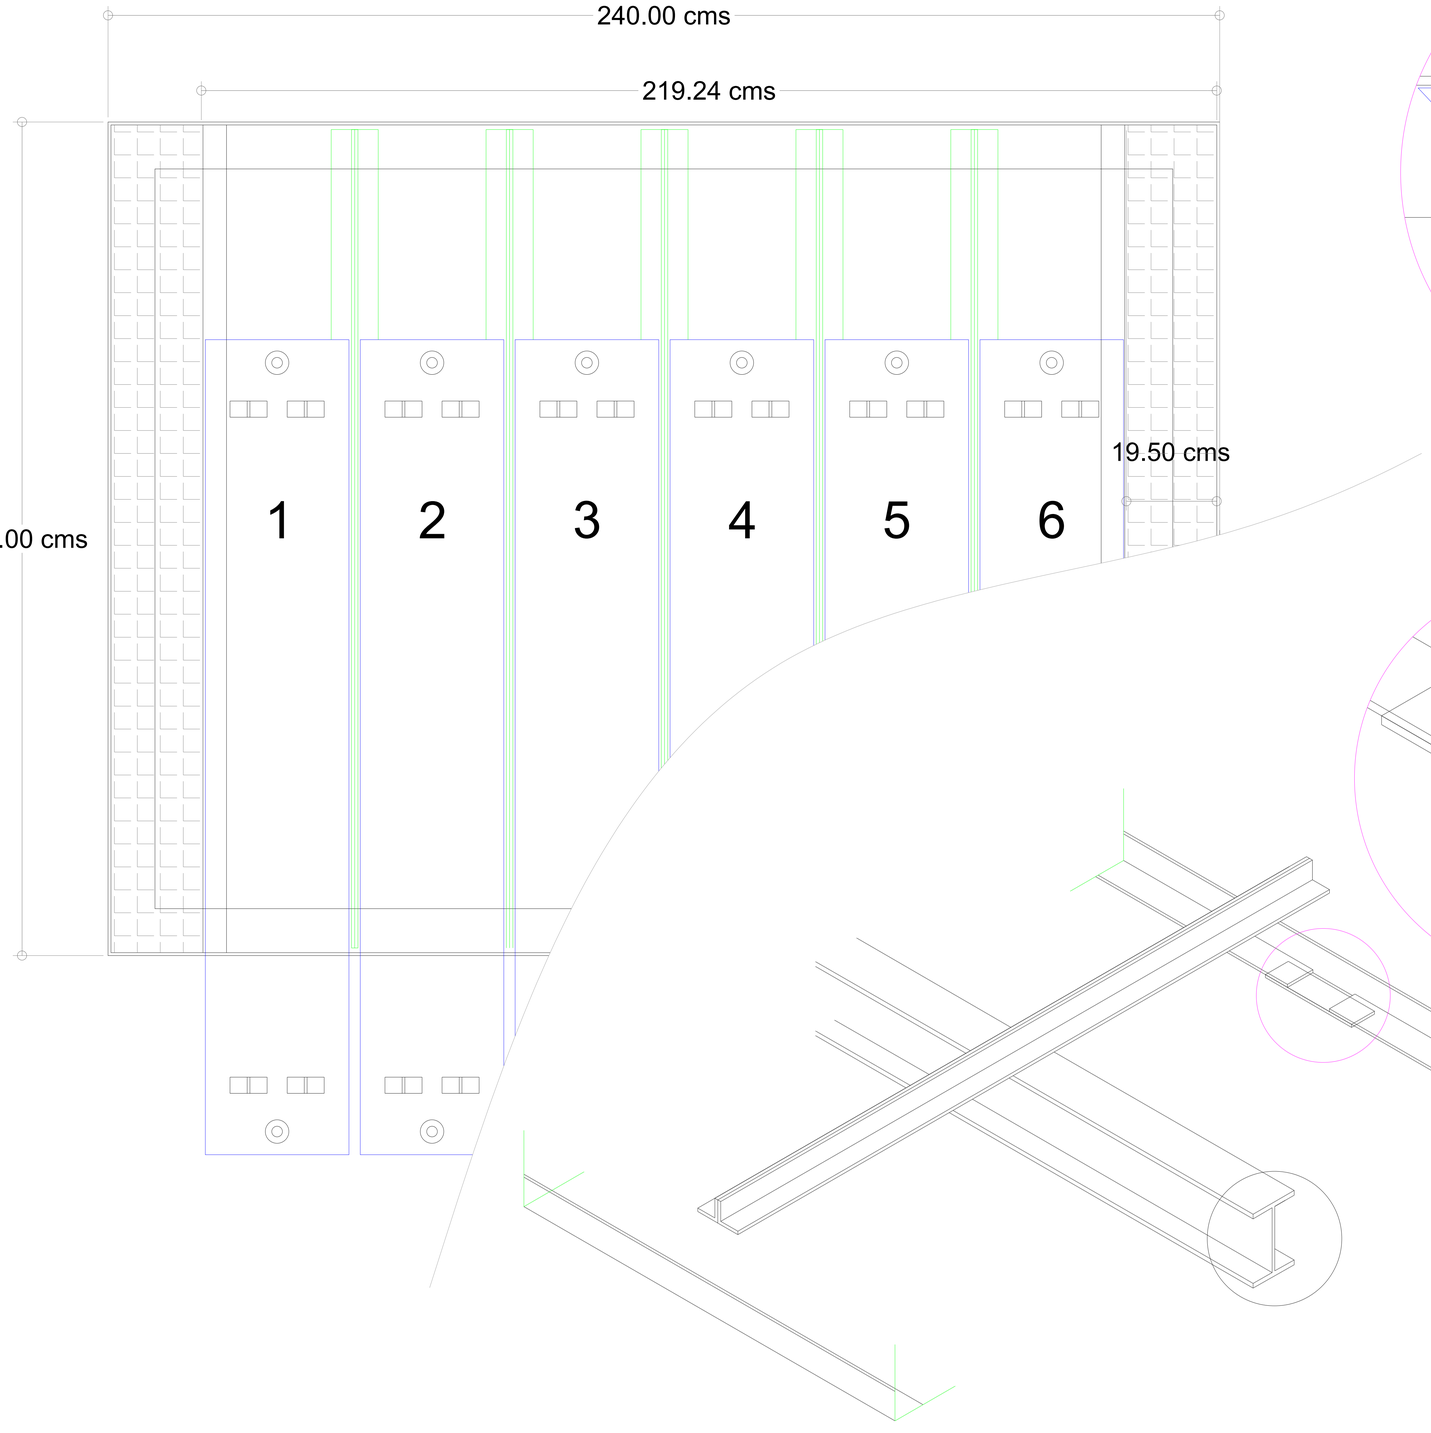

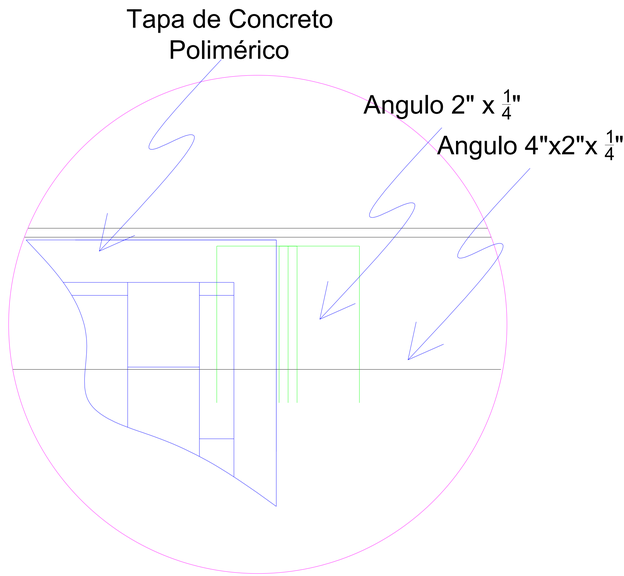

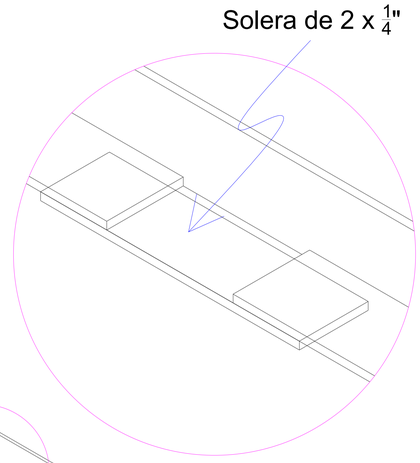

1 Larguero de Refuerzo
Viga I.P.R. 6" x 4"

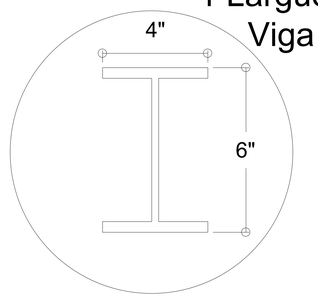

BTTH225 Tráfico Ligero

Tapa de Concreto Polimérico Tráfico Ligero

GRUPO ELECTRICO ACONCAGUA
SEGUIMOS RUMBO A LA CIMA

GRUPO ELECTRICO ACONCAGUA BCN
SEGUIMOS RUMBO A LA CIMA

MULTIPREN

SISTELEC
SISTEMAS ELECTROURBANOS S.A. DE C.V.