
TORRES DE ACERO 11 X 4 DOBLE

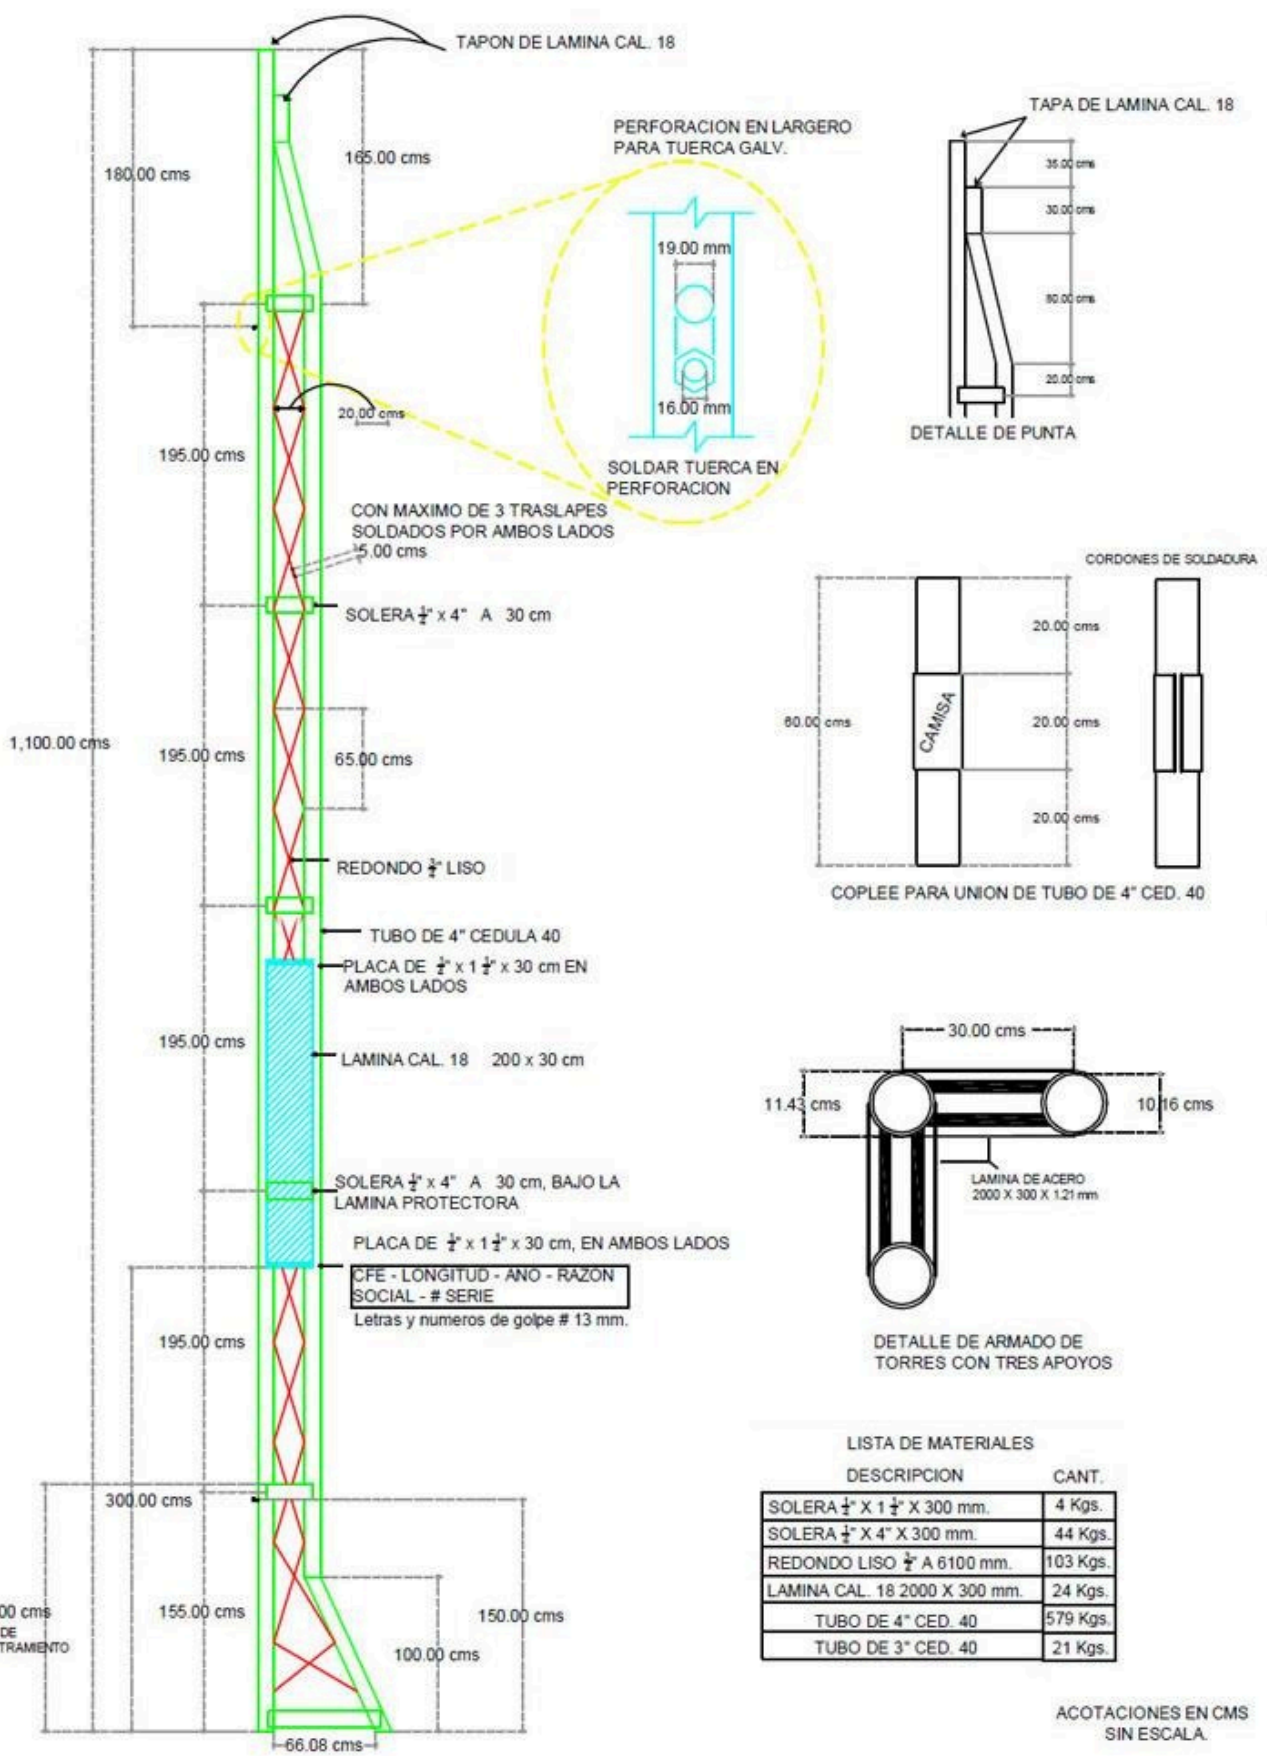

LISTA DE MATERIALES

DESCRIPCION	CANT.
SOLERA ¼" X 1 ½" X 300 mm.	4 Kgs.
SOLERA ¼" X 4" X 300 mm.	44 Kgs.
REDONDO LISO ⅜" A 6100 mm.	103 Kgs.
LAMINA CAL. 18 2000 X 300 mm.	24 Kgs.
TUBO DE 4" CED. 40	579 Kgs.
TUBO DE 3" CED. 40	21 Kgs.

ACOTACIONES EN CMS
SIN ESCALA.