
TORRES DE ACERO 11 X 4 SENCILLA

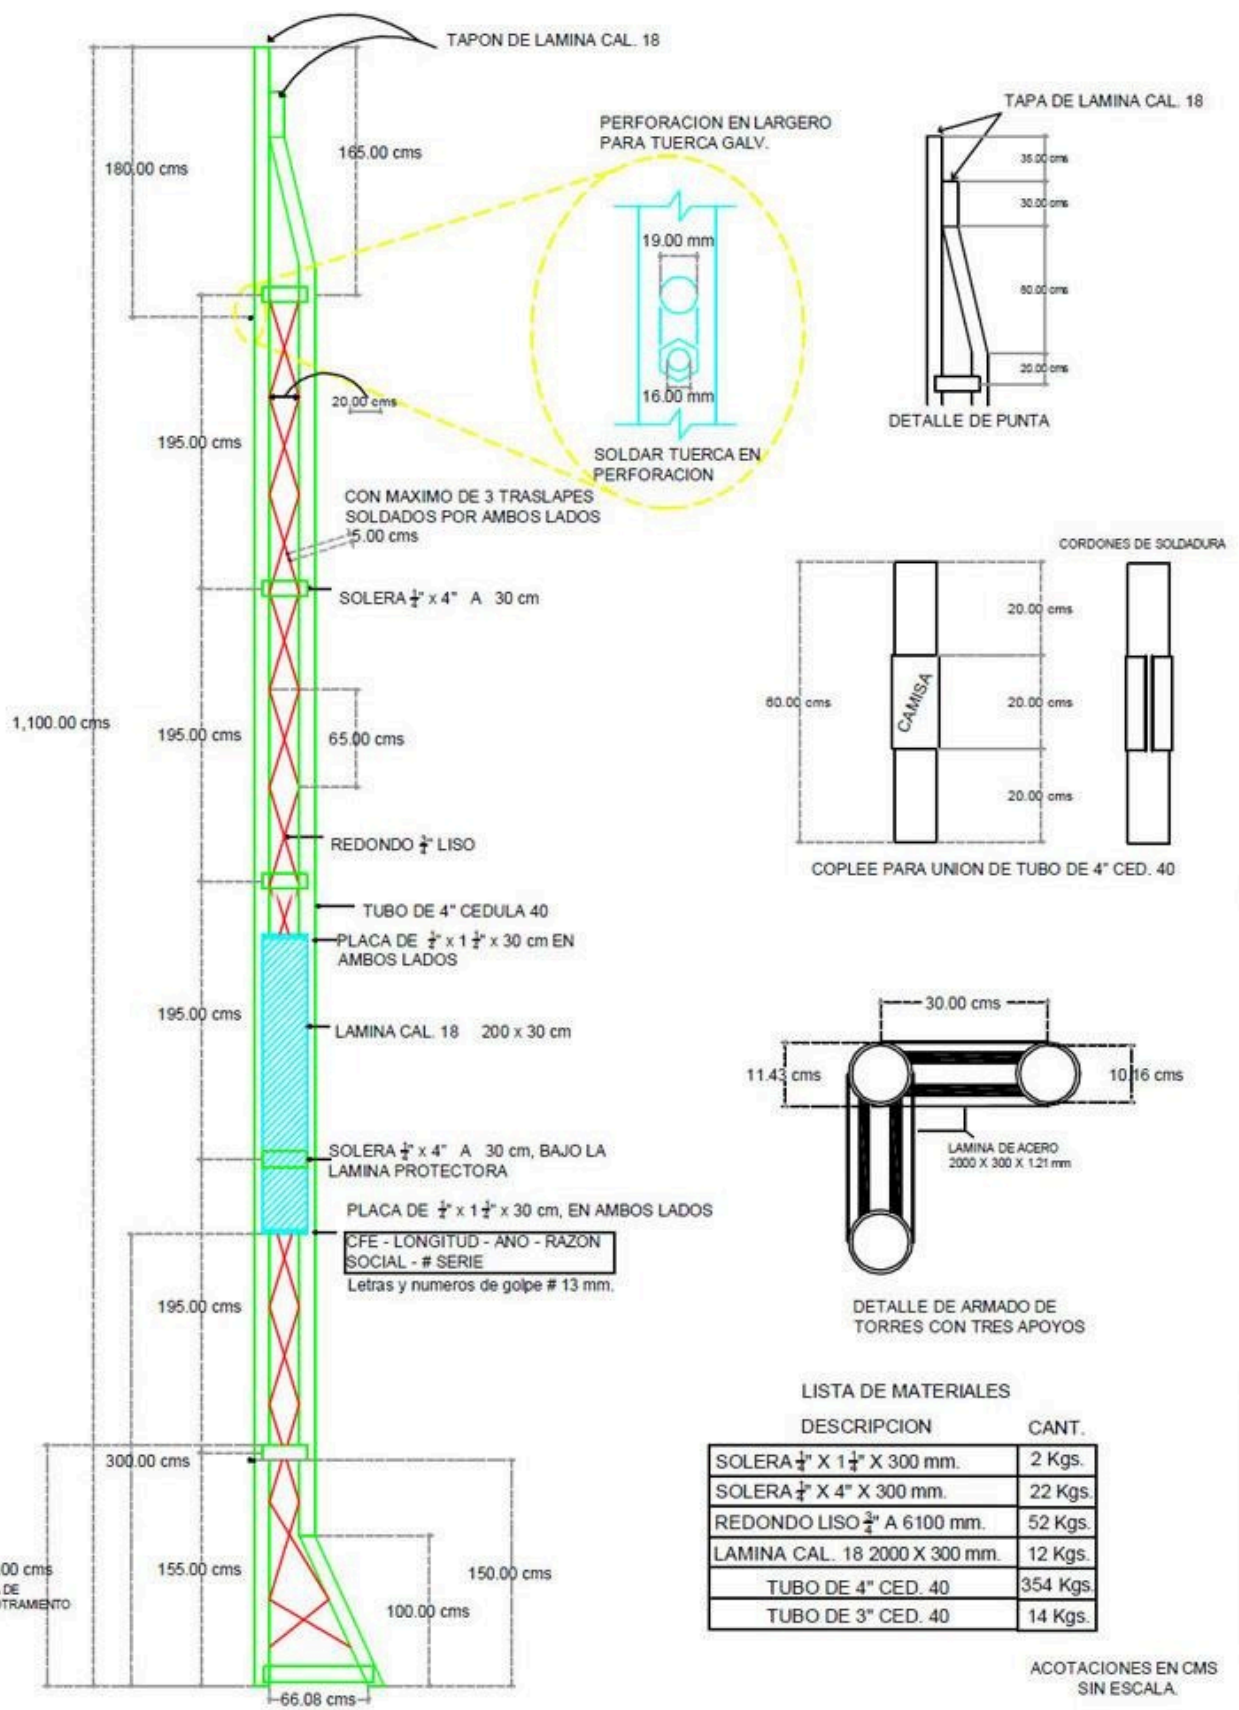

LISTA DE MATERIALES

DESCRIPCION	CANT.
SOLERA ¼" X 1 ¼" X 300 mm.	2 Kgs.
SOLERA ¼" X 4" X 300 mm.	22 Kgs.
REDONDO LISO ¾" A 6100 mm.	52 Kgs.
LAMINA CAL. 18 2000 X 300 mm.	12 Kgs.
TUBO DE 4" CED. 40	354 Kgs.
TUBO DE 3" CED. 40	14 Kgs.

ACOTACIONES EN CMS
SIN ESCALA.