

TORRES DE ACERO 12 X 4 SENCILLA

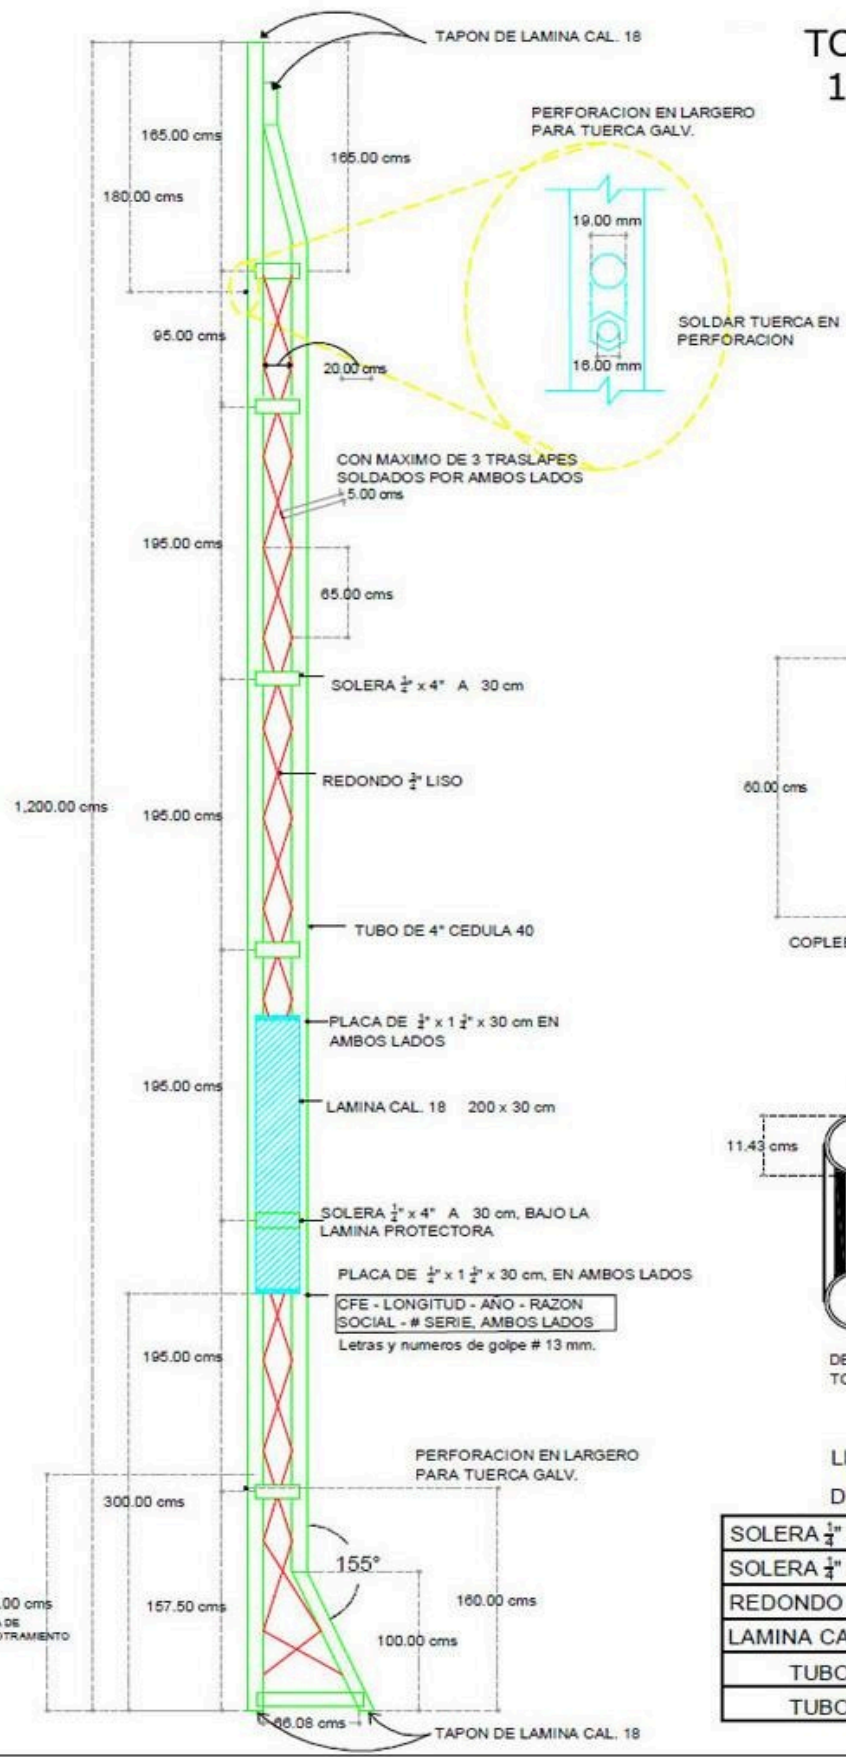




DETALLE DE PUNTA

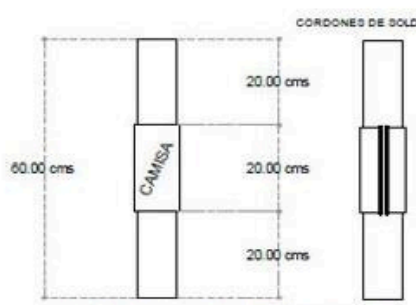

COPLEE PARA UNION DE TUBO DE 4" CED. 40

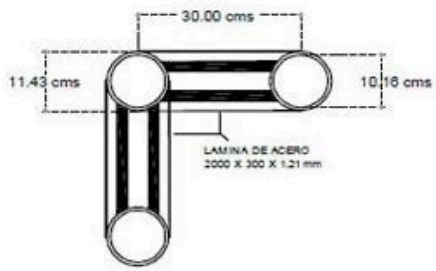

DETALLE DE ARMADO DE TORRES CON TRES APOYOS

LISTA DE MATERIALES

DESCRIPCION	CANT.
SOLERA 1/4" X 1 1/4" X 300 mm.	2 Kgs.
SOLERA 1/4" X 4" X 300 mm.	25 Kgs.
REDONDO LISO 3/4" A 6100 mm.	56 Kgs.
LAMINA CAL. 18 2000 X 300 mm.	12 Kgs.
TUBO DE 4" CED. 40	386 Kgs.
TUBO DE 3" CED. 40	14 Kgs.