
# TORRESILLA DE ACERO 13 X 4 SENCILLA

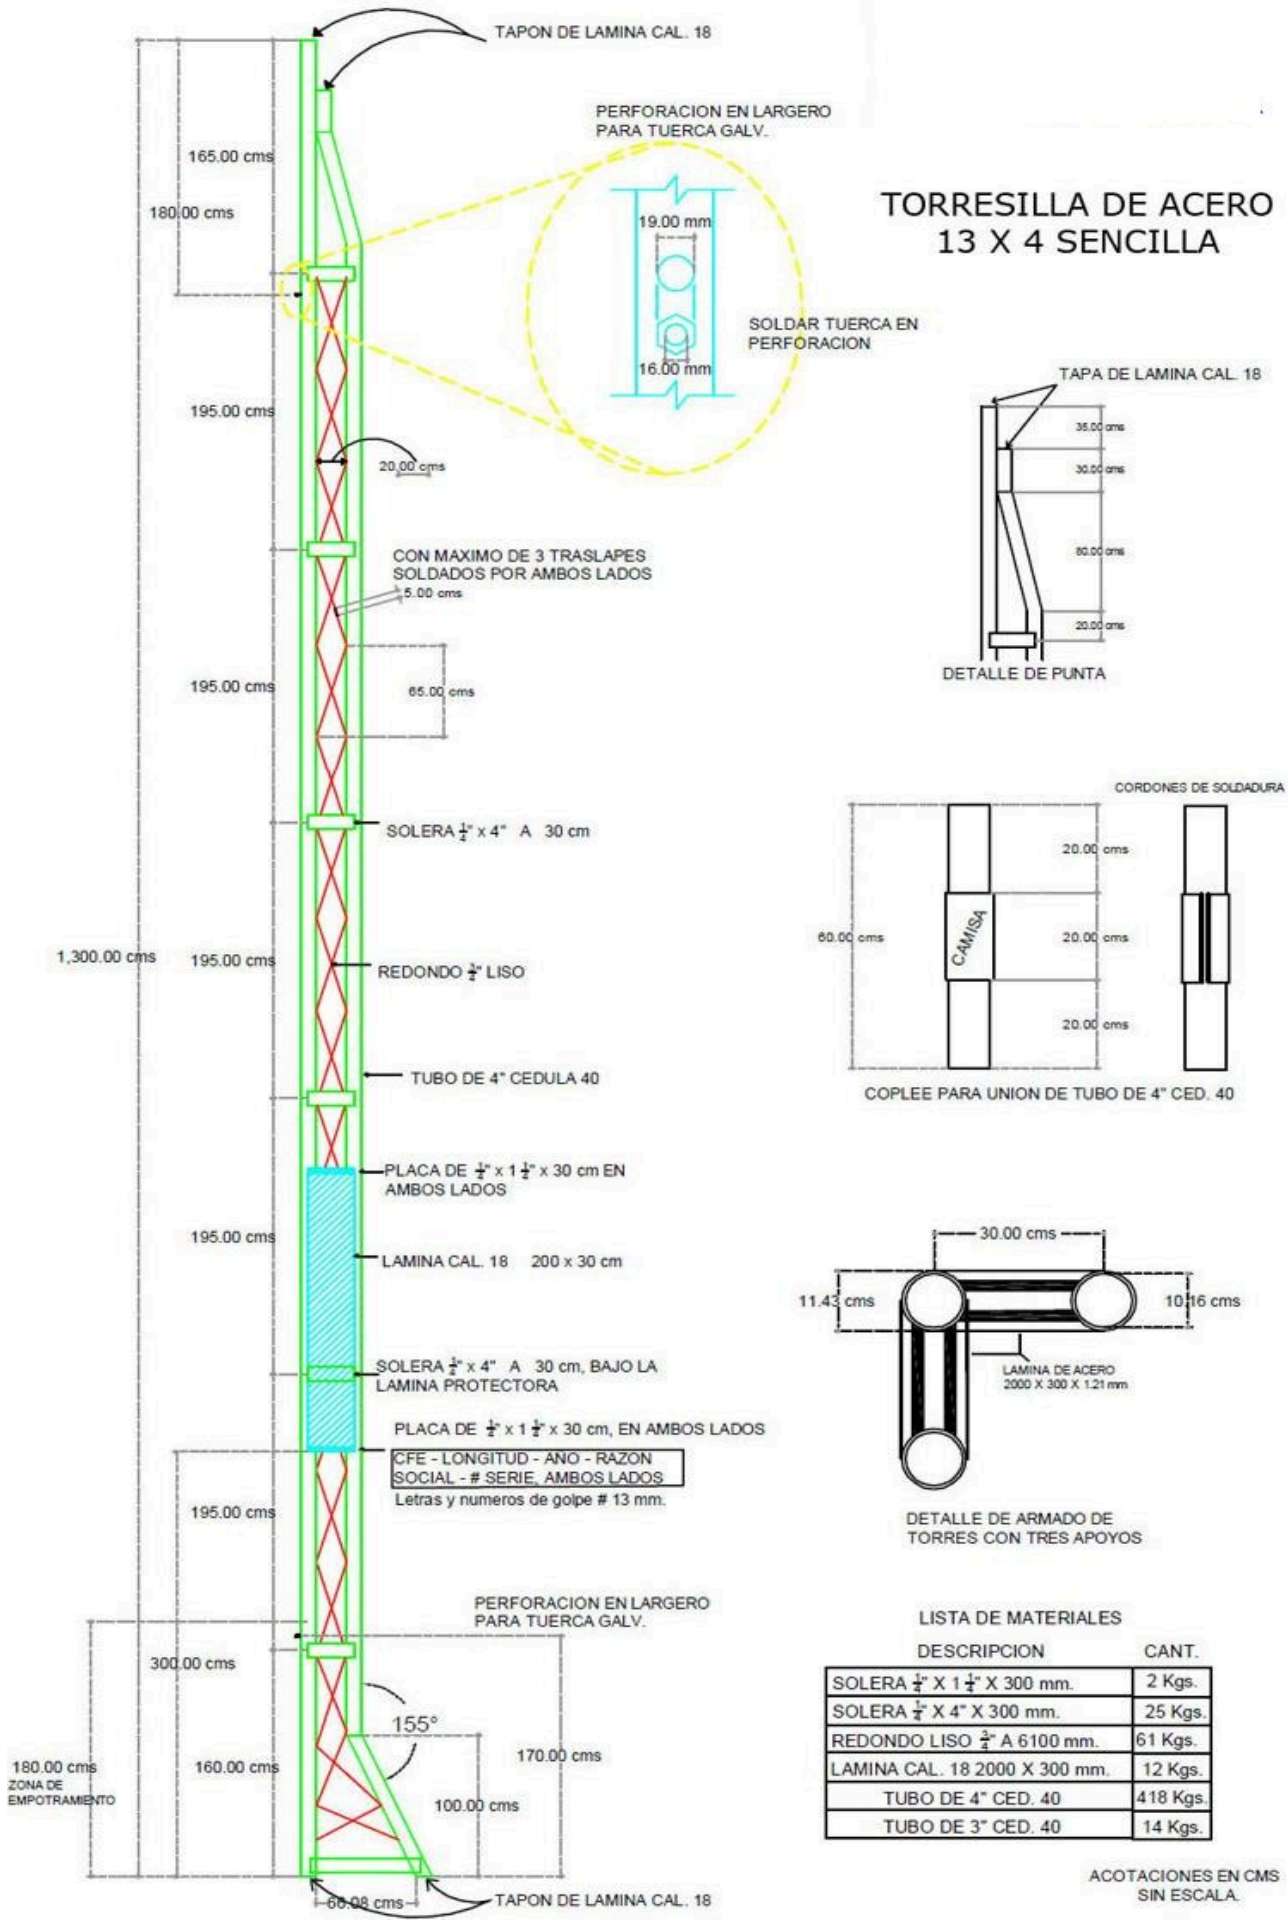





DETALLE DE PUNTA




COPLEE PARA UNION DE TUBO DE 4" CED. 40




DETALLE DE ARMADO DE TORRES CON TRES APOYOS

LISTA DE MATERIALES

| DESCRIPCION | CANT. |
|---|---|
| SOLERA 1/2" X 1 1/2" X 300 mm. | 2 Kgs. |
| SOLERA 1/2" X 4" X 300 mm. | 25 Kgs. |
| REDONDO LISO 3/4" A 6100 mm. | 61 Kgs. |
| LAMINA CAL. 18 2000 X 300 mm. | 12 Kgs. |
| TUBO DE 4" CED. 40 | 418 Kgs. |
| TUBO DE 3" CED. 40 | 14 Kgs. |

ACOTACIONES EN CMS
SIN ESCALA