
TORRES DE ACERO
9 X 4 SENCILLA

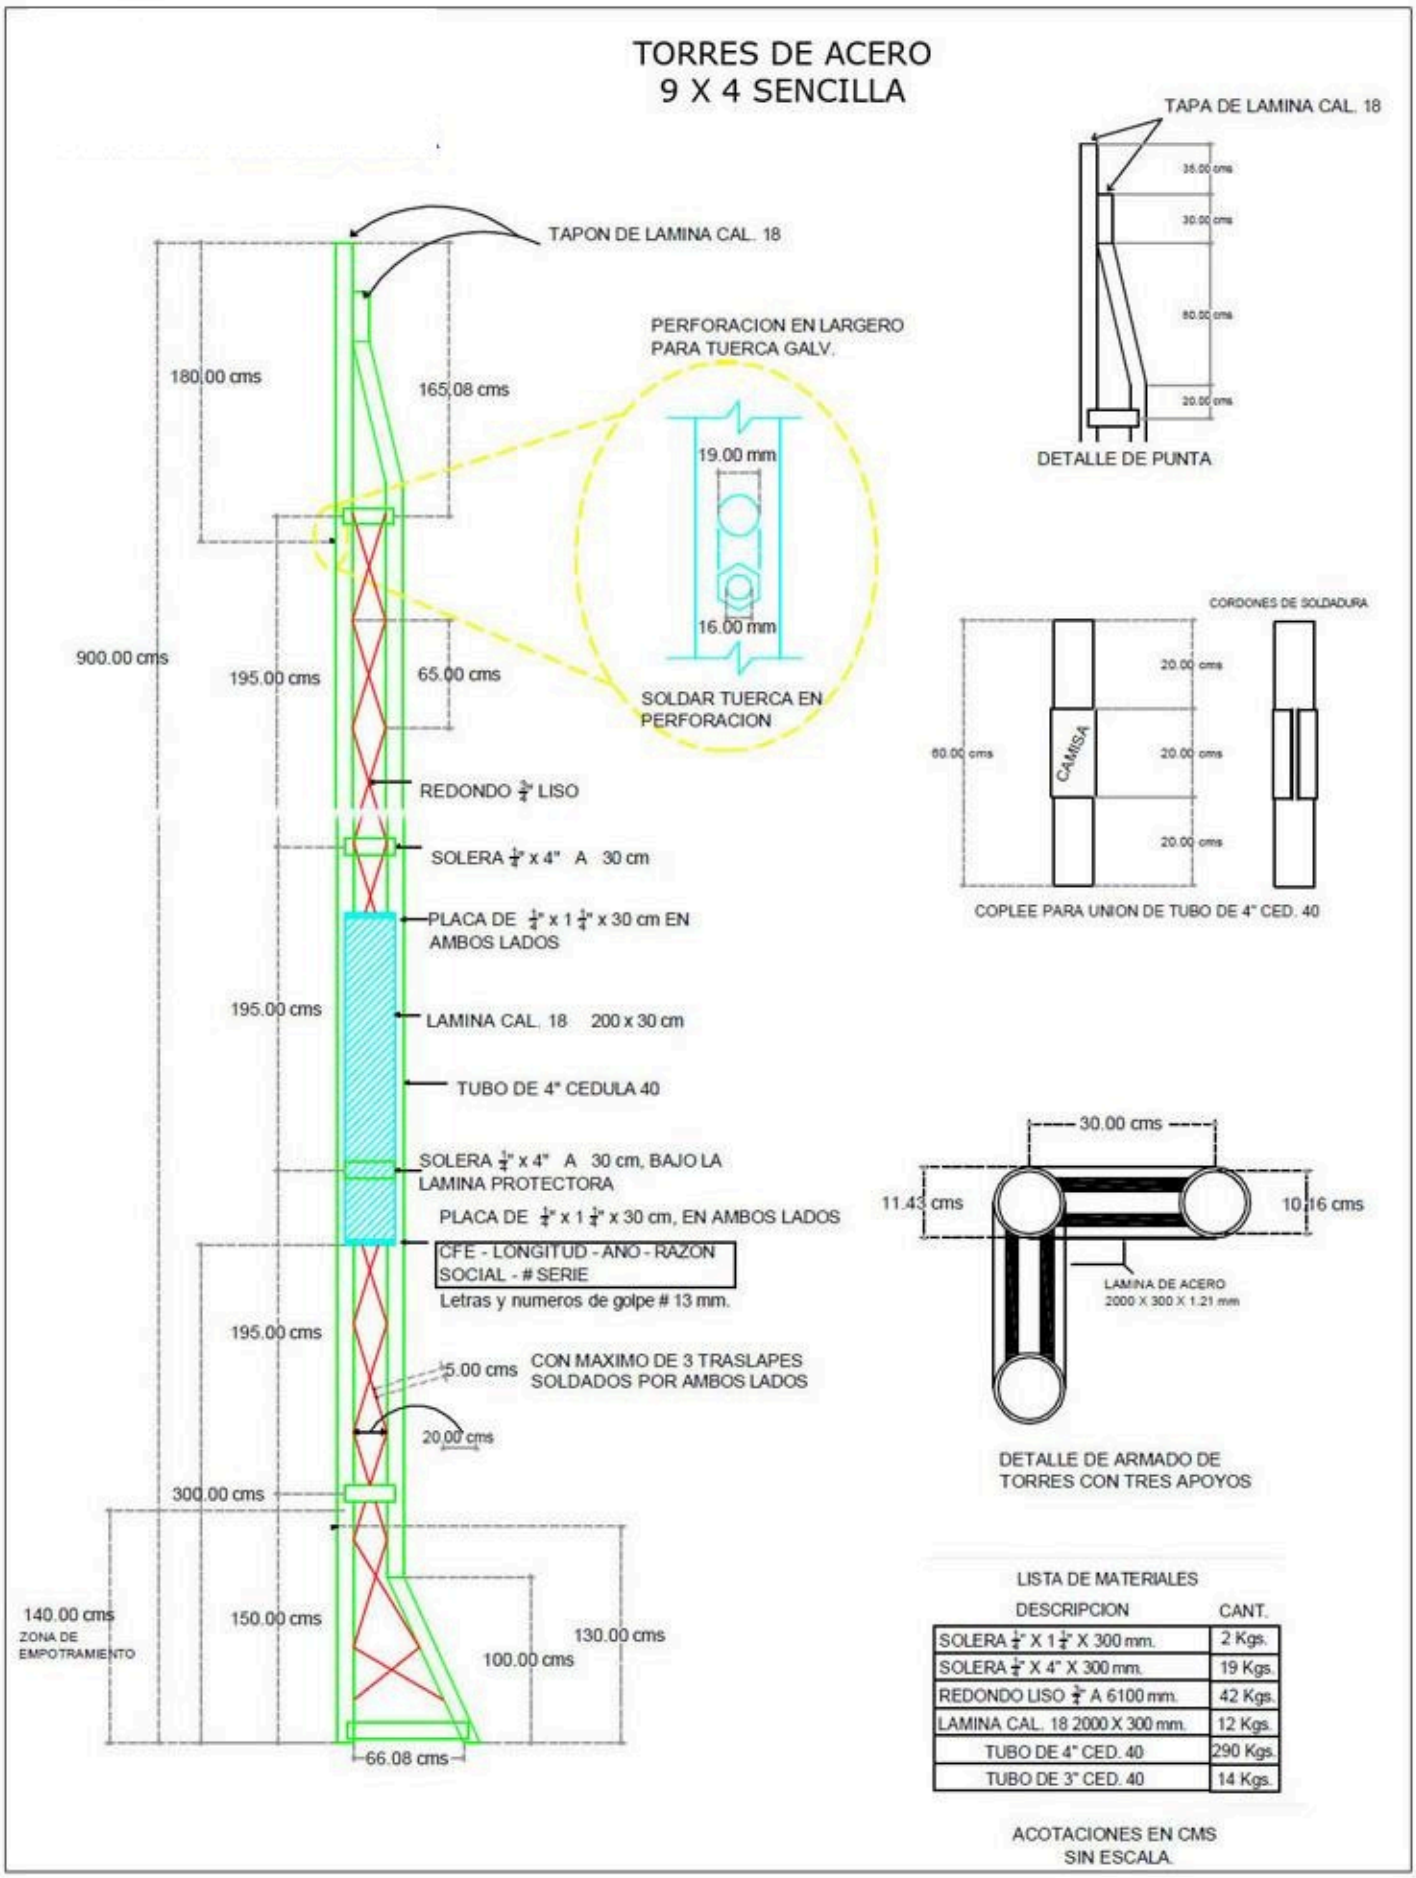

LISTA DE MATERIALES

DESCRIPCION	CANT.
SOLERA 1/4" X 1 1/4" X 300 mm.	2 Kgs.
SOLERA 1/4" X 4" X 300 mm.	19 Kgs.
REDONDO LISO 3/4" A 6100 mm.	42 Kgs.
LAMINA CAL. 18 2000 X 300 mm.	12 Kgs.
TUBO DE 4" CED. 40	290 Kgs.
TUBO DE 3" CED. 40	14 Kgs.

ACOTACIONES EN CMS
SIN ESCALA