
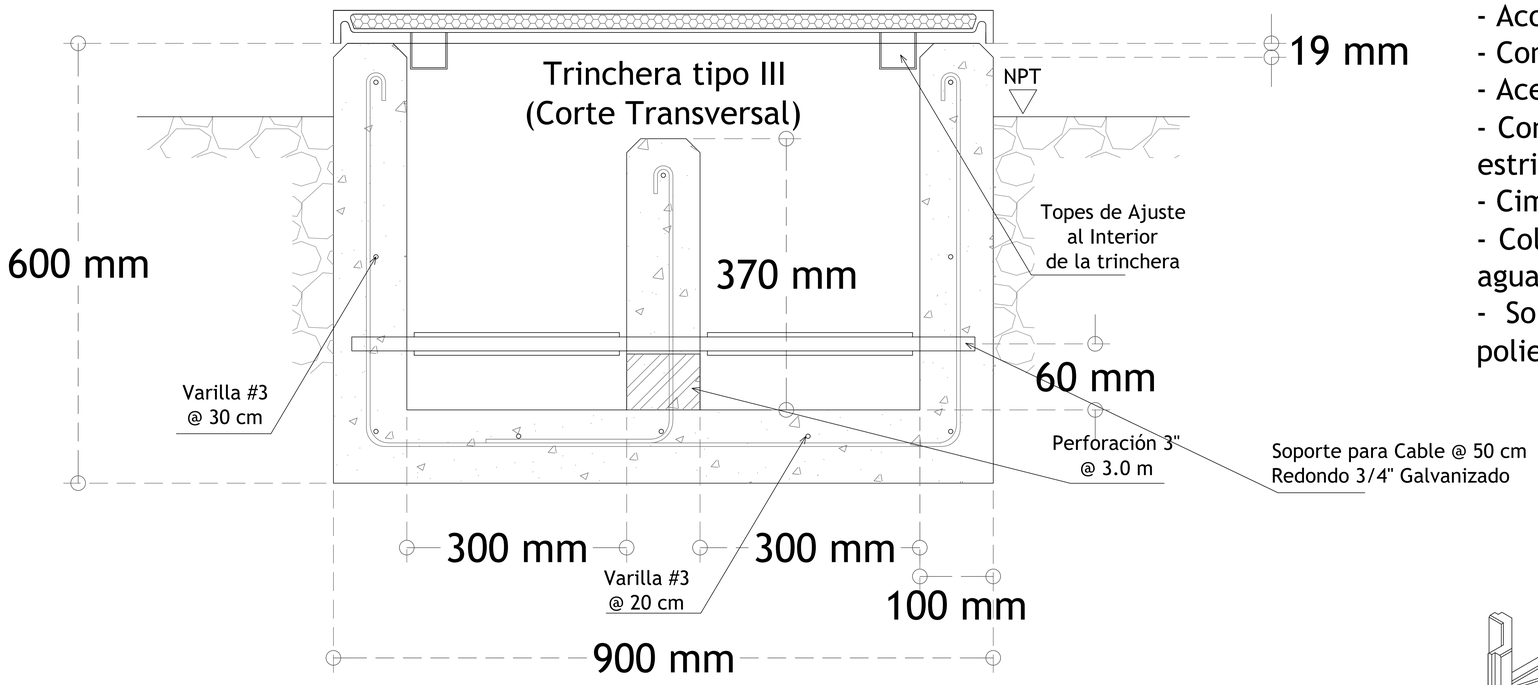



Machimbrado

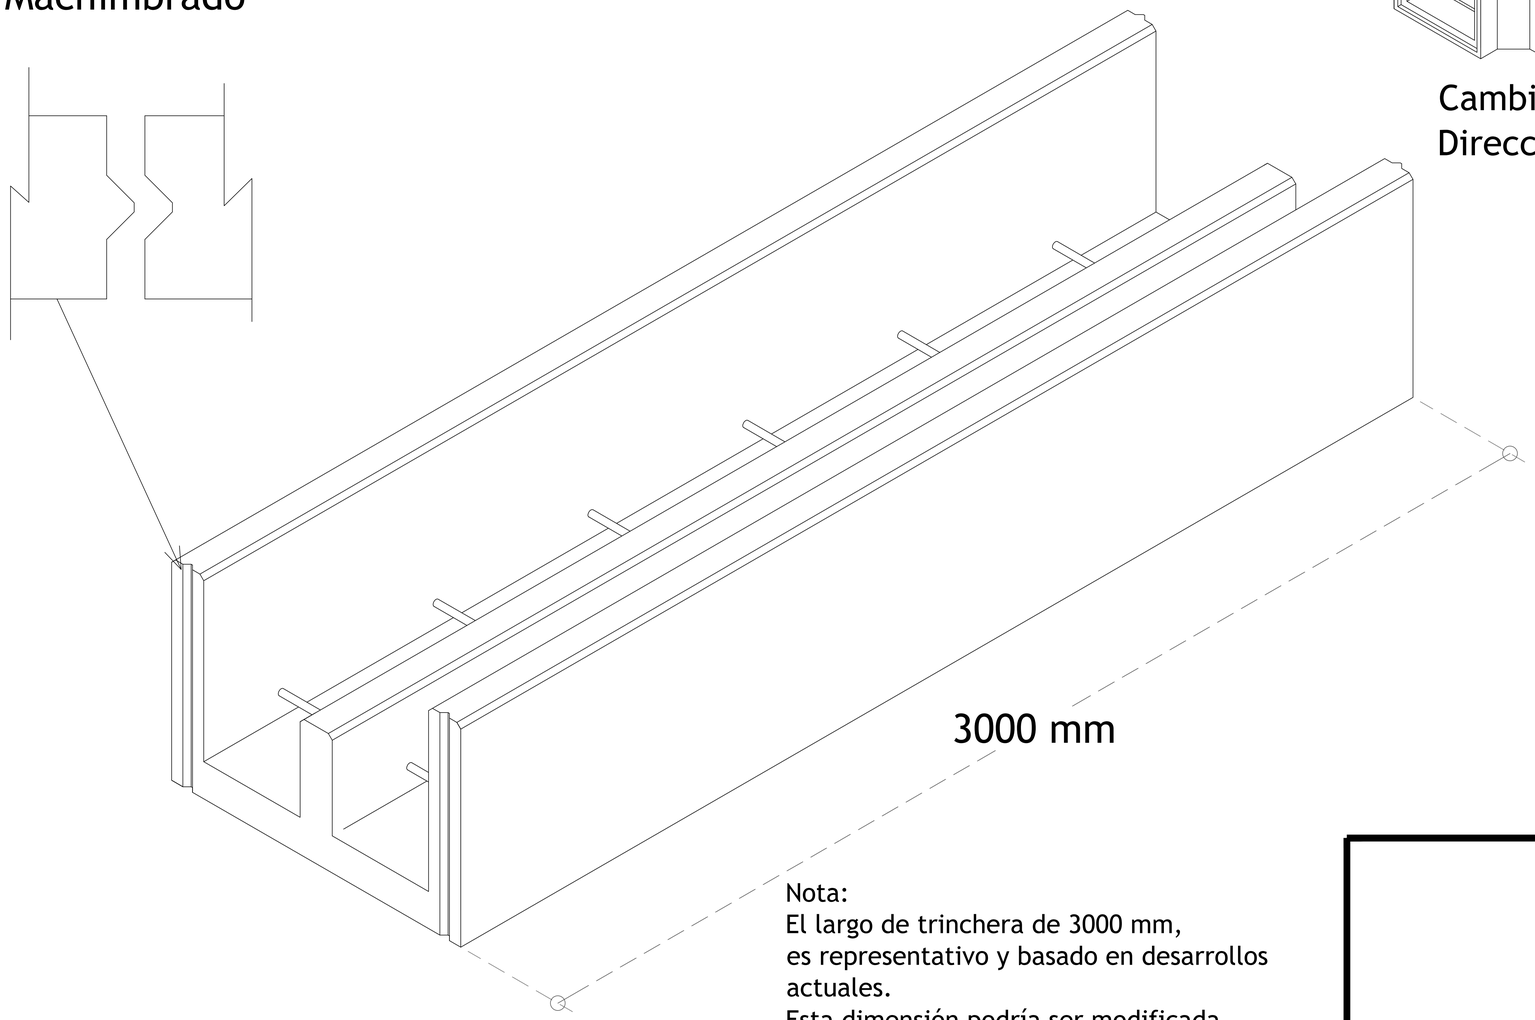


Especificaciones:

- Acotaciones en milímetros, excepto las indicadas en otra unidad.
- Concreto f'c 250
- Acero de Refuerzo de varilla #3 GR42.
- Configuración de armado considerando varillas longitudinales @ 20cm y estribos @ 20cm.
- Cimbra aparente y aristas rematadas de 2x2 cm
- Colocación de tuberia de PVC de 3", en muro intermedio para paso de agua pluvial.
- Soporte para cable de redondo de 3/4" galvanizado y aislado con polietileno tipo ducto cedula 40 de 1" de extrusión a alta temperatura.


Variantes:

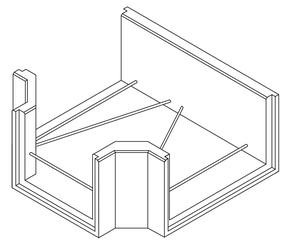

Cambio de Dirección

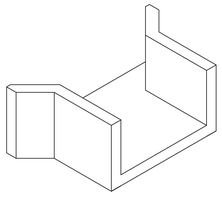

Conexión

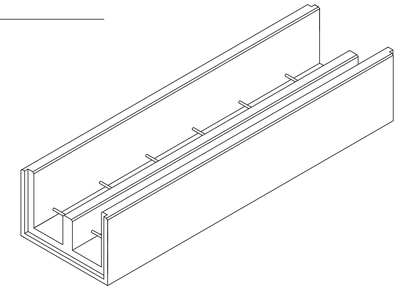

Paso Vehicular



Nota:
El largo de trinchera de 3000 mm,
es representativo y basado en desarrollos actuales.
Esta dimensión podría ser modificada,
dependiendo de las necesidades del proyecto.

Trinchera Prefabricada
Tipo III

Concreto Hidráulico

GRUPO ELECTRICO ACONCAGUA
SEGUIMOS RUMBO A LA CIMA

GRUPO ELECTRICO ACONCAGUA BCN
SEGUIMOS RUMBO A LA CIMA

MULTIPREN

SISTELEC
SISTEMAS ELECTROURBANOS S.A. DE C.V.